
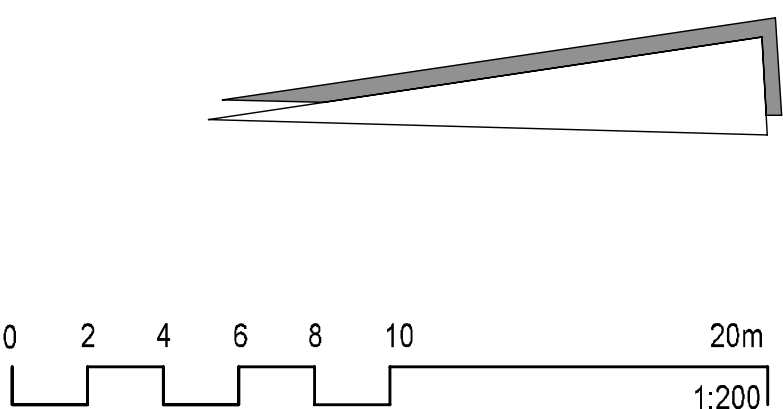


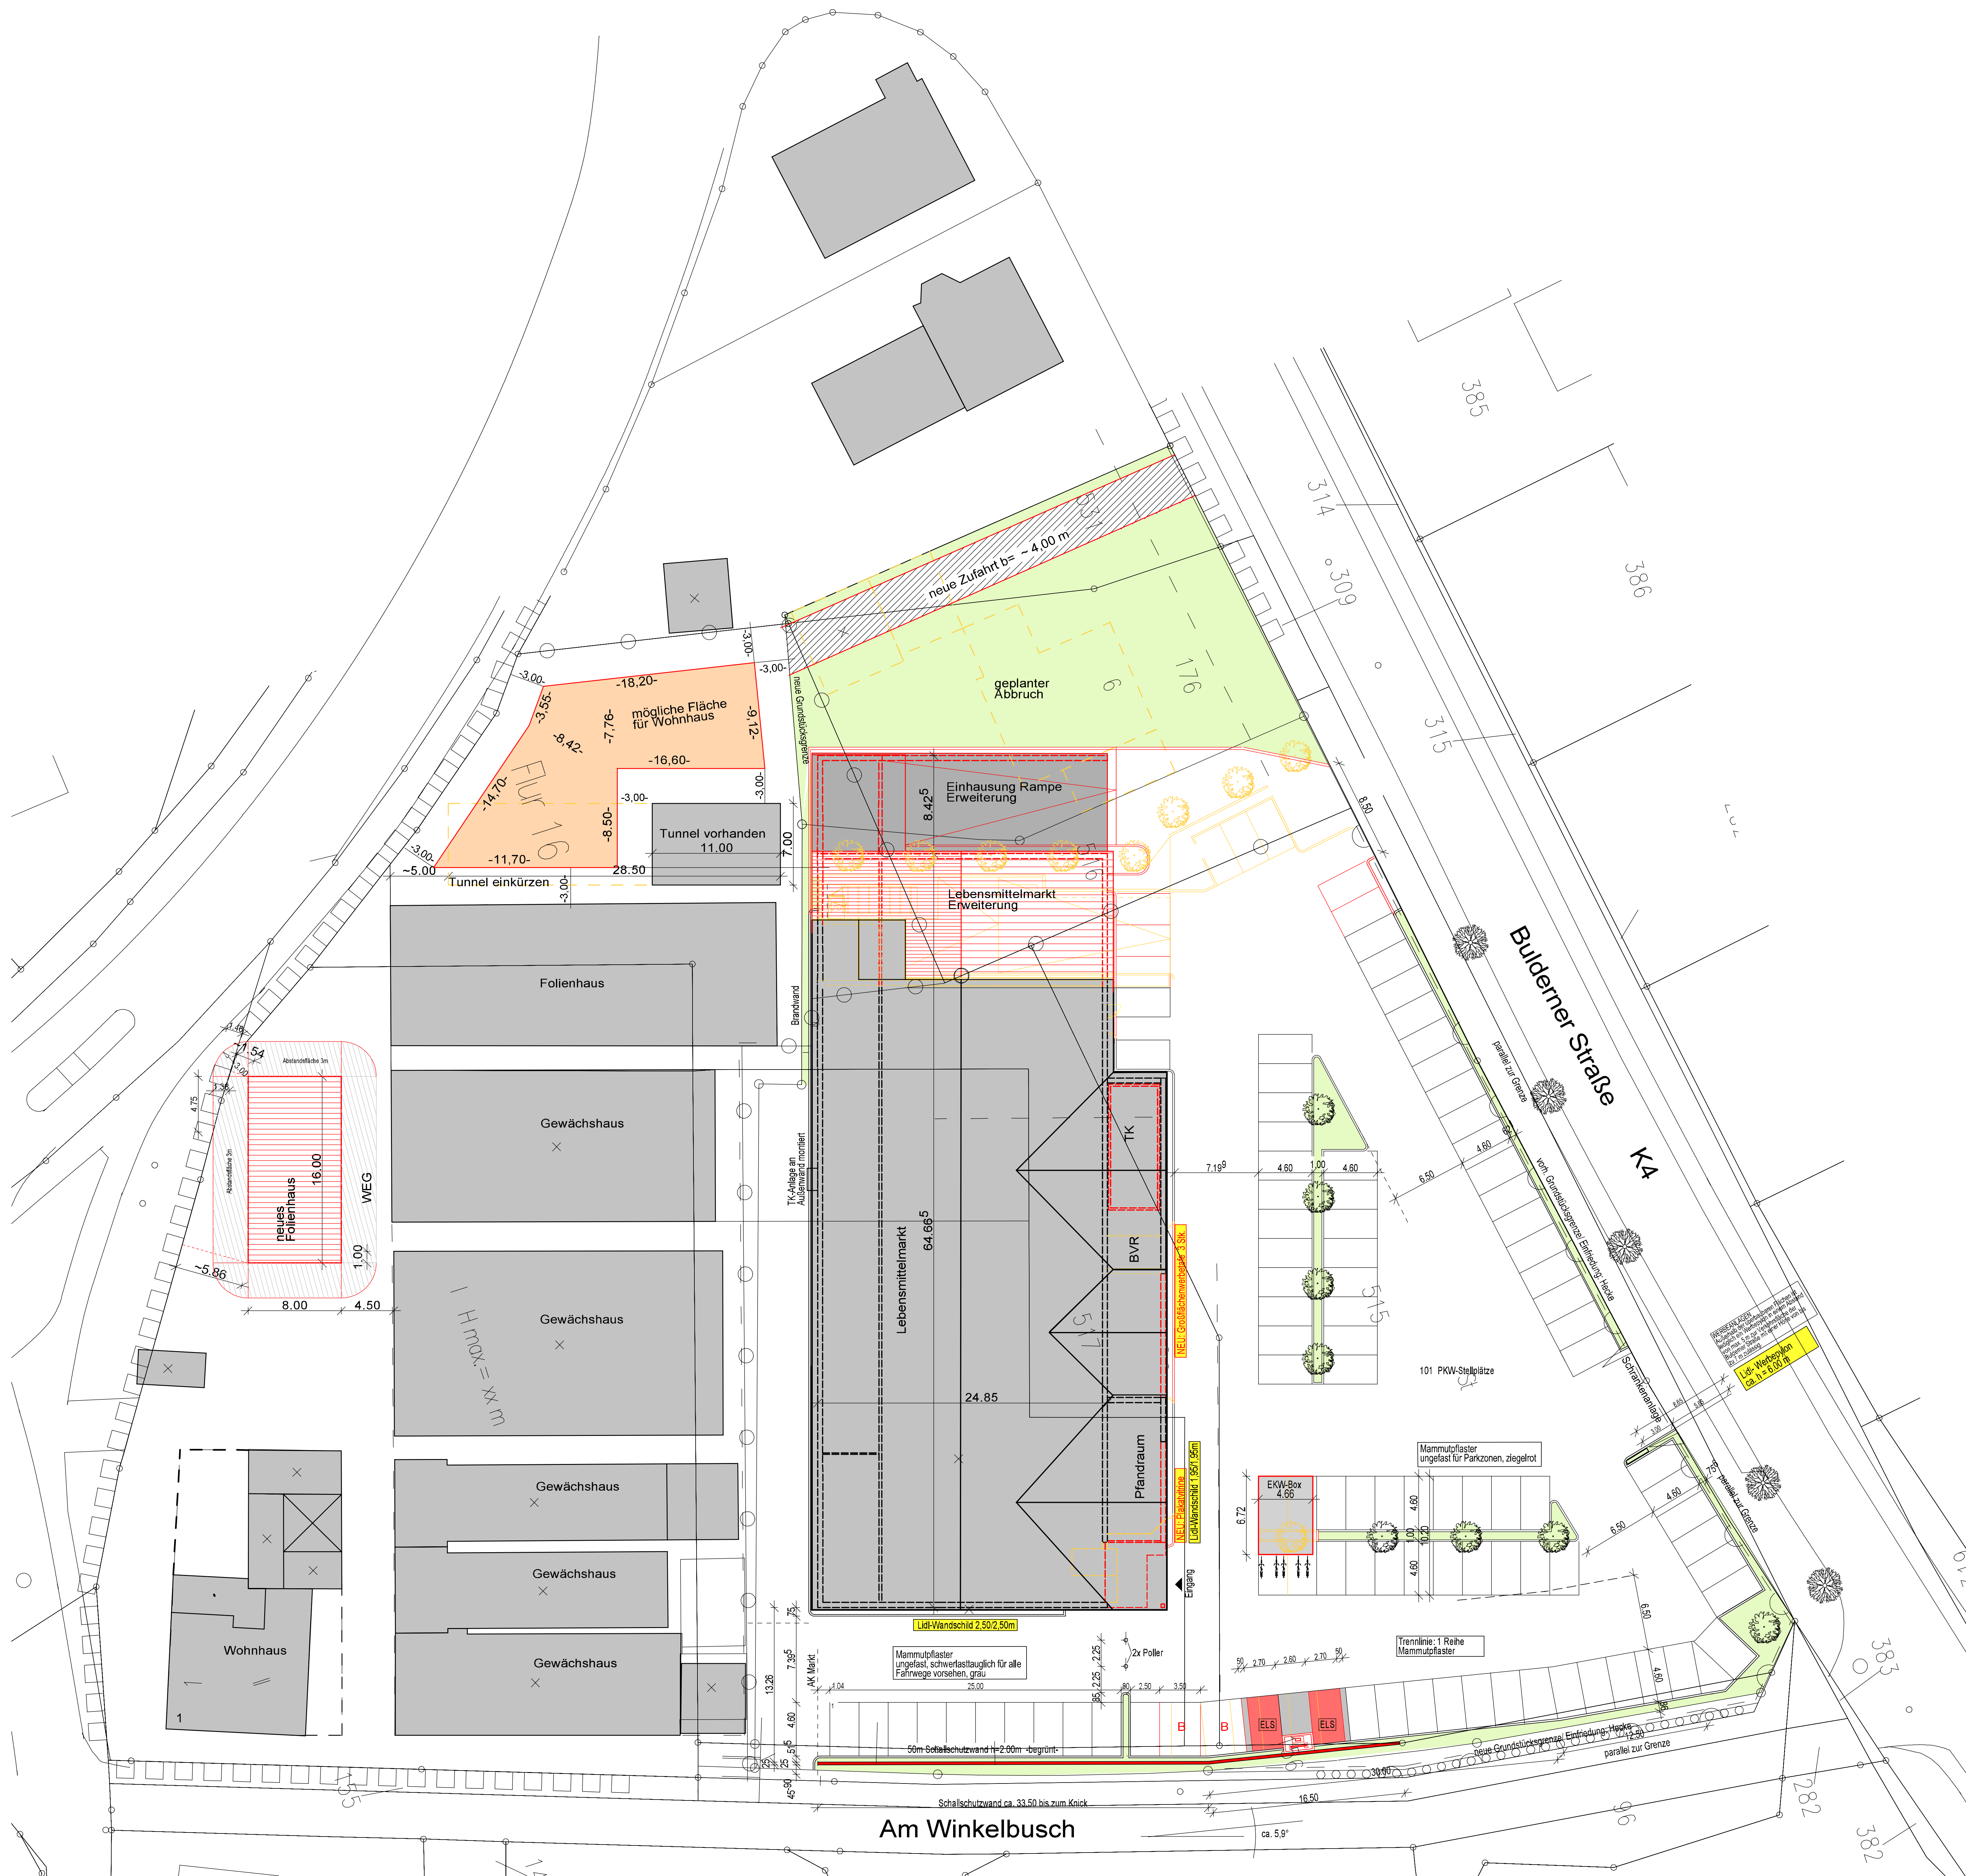

e			
d			
c			
b	Elektrotankstelle, Beh.-Stellplatz	15.08.19	MS
a	Einhausung Rampe, Beh.-Stellplatz verschoben	24.07.19	MS
Nr.	Benennung	Datum	Name


Bauvorhaben **Neubau eines Wohnhauses und Foliengewächshauses**
Holtruper Straße
48308 Senden

Bauherr **Herr Hartmut Lenfers**
Holtruper Straße 1
48308 Senden

igk
ARCHITEKTEN INGENIEURE
Generalplanung - Statik - Ausschreibung - Bauleitung - Projektmanagement
Am Mühlgärten 5 - D-49076 Osnabrück - Telefon (0541) 9 12 12-0 - Telefax (0541) 9 12 12-20
Ingenieurergemeinschaft igk Krabbe GmbH & Co.KG
E-Mail: info@igk-krabbe.de - www.igk-krabbe.de

Bauteil **B-Plan Lageplan**
VORENTWURF Stand 26.11.18

Maßstab	1:200	Projekt-Nr.	18103
Gezeichnet	db		
Datum	09.11.18	Zeichn.-Nr.	BV -02b
Datei	18103-B-Plan_lenfers.pro		

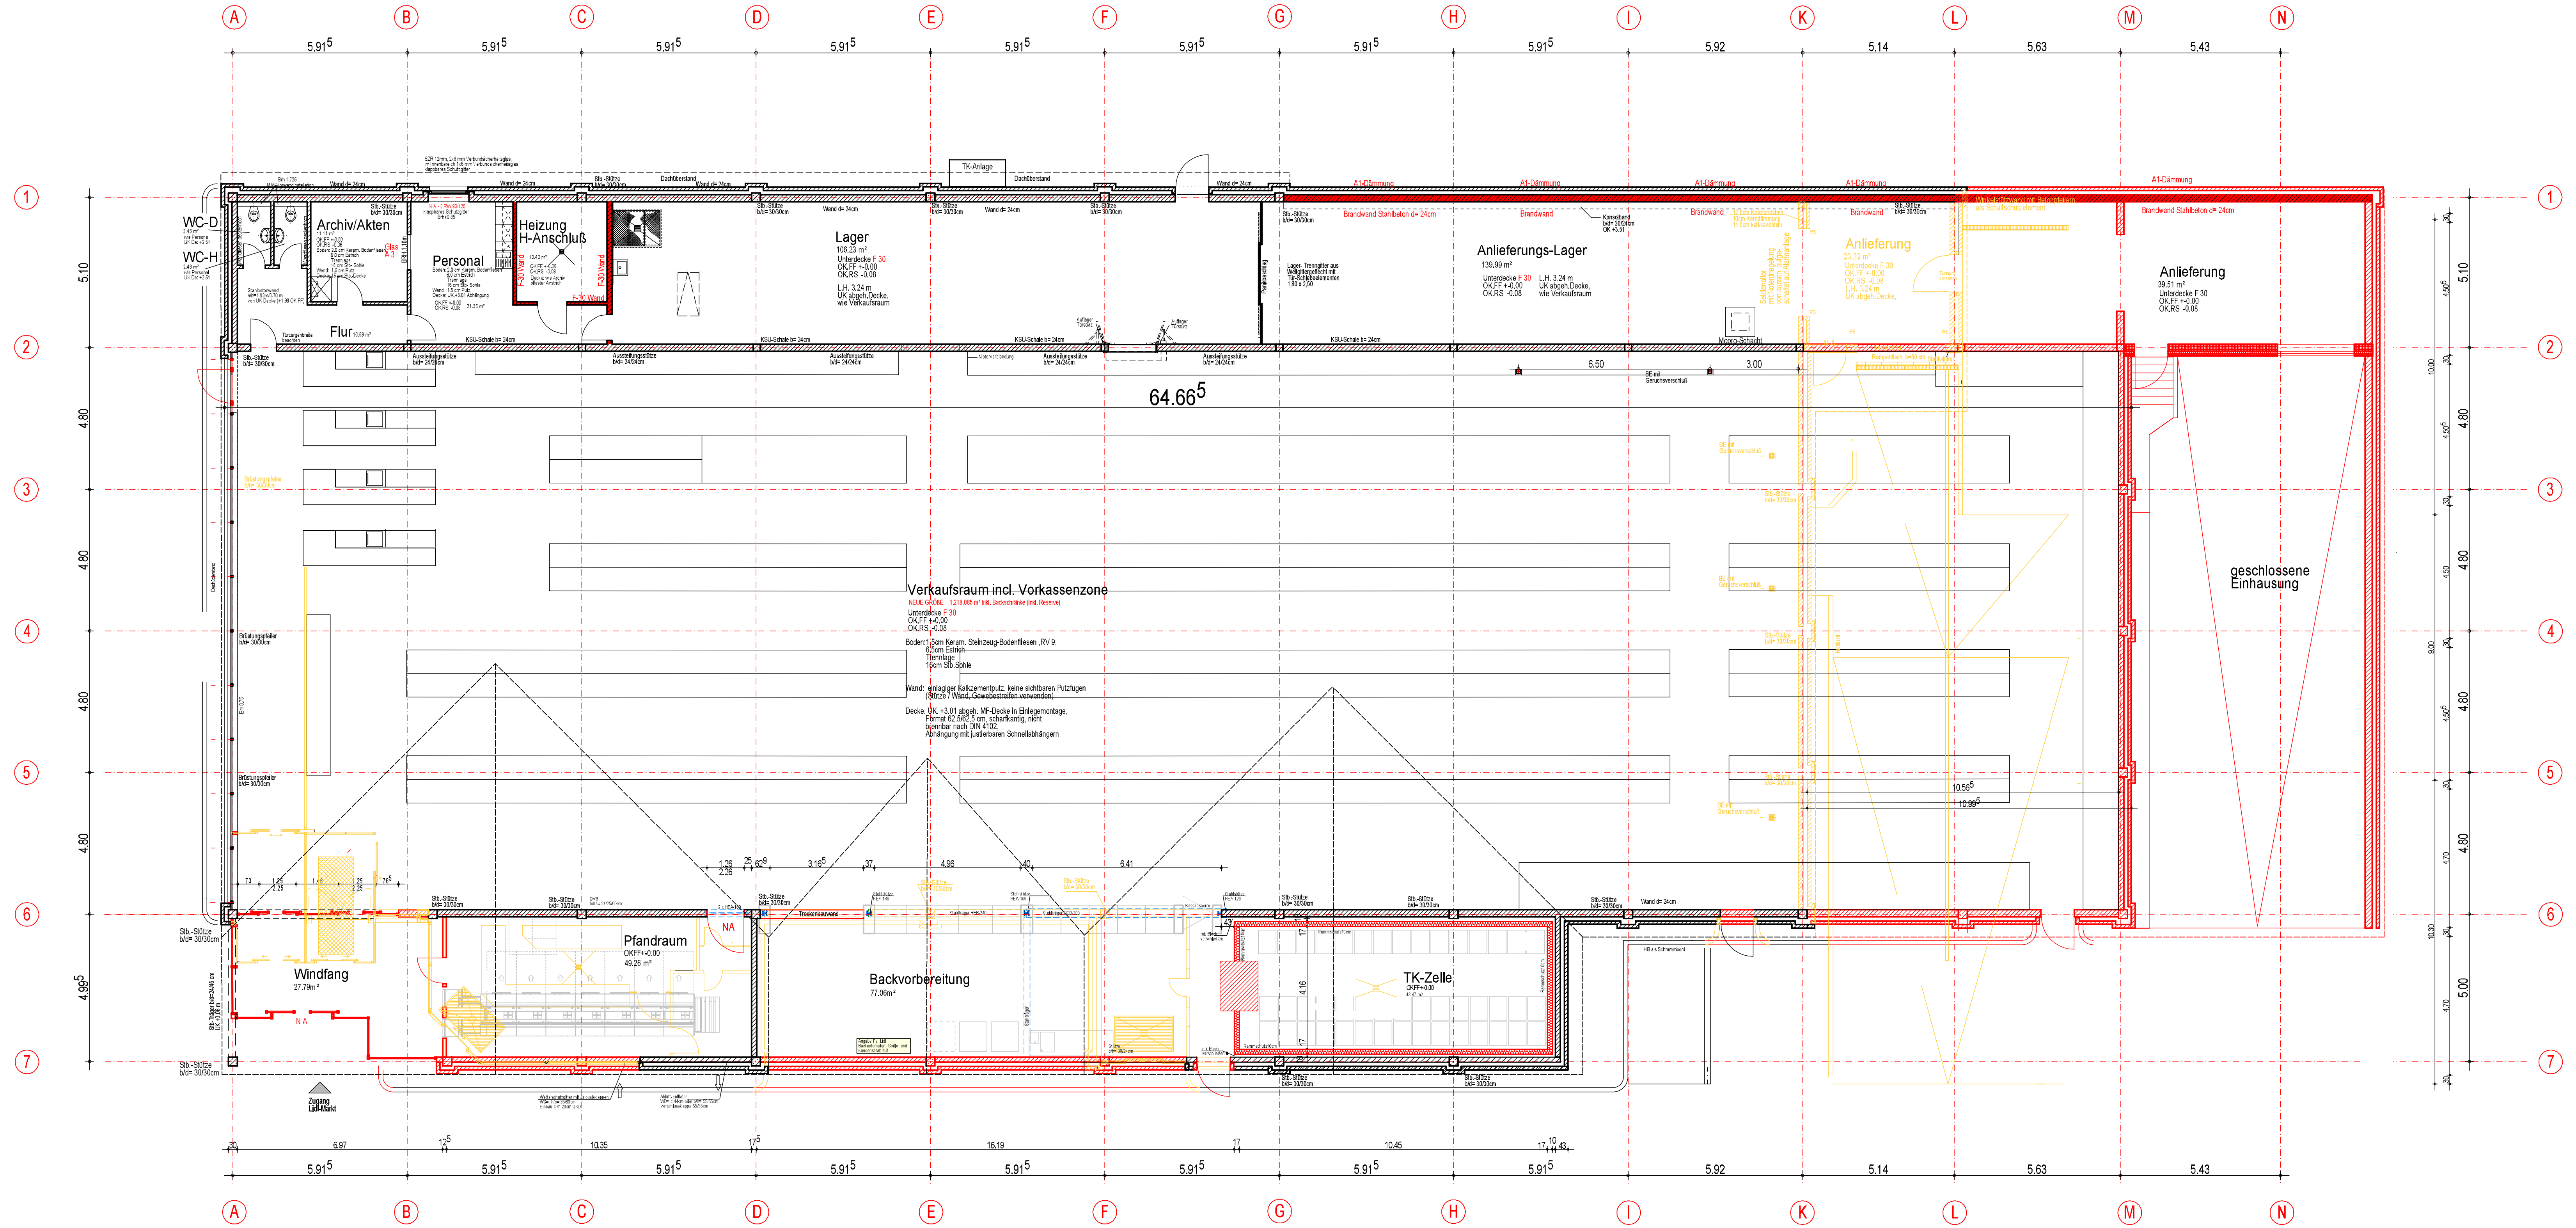

Legende:

- Bestand
- Abbruch
- Neu

g	Einhausung Rampenbereich	15.08.2018	MS
f	Trockenbauwand	21.03.2018	MS
e	Größe BVR und Pandraum, Ausgußbecken im Lager	21.03.2018	MS
d	Eingangskoffer, Schallschutzwand	19.03.2018	MS
c	Schauenster	29.09.2017	MS
b	Verlängerung Anlieferung	14.09.2017	MS
a	Markt Verlängerung um 2,00 m	14.09.2017	JE
Nr.	Benennung	Datum	Name

Bauvorhaben

in Senden "Am Winkelbusch"

- Umbau & Erweiterung des Pandraumes und Backshops in eine Backvorbereitung
- Errichtung einer Nebenanlage (EKW-Box)

Bauherr

Lidl-Dienstleistungs GmbH & Co. KG

Rötelstraße 30
74172 Neckarsulm

vertreten durch:
Lidl Vertriebs GmbH & Co. KG
Am Velper Mühlenbach 6
49492 Westerkappeln

ARCHITEKTEN INGENIEURE

Generalplanung - Statik - Ausschreibung - Bauleitung - Projektmanagement
Am Mühlengarten 5 - D-49076 Osnabrück - Telefon (0541) 9 12 12-0 - Telefax (0541) 9 12 12-20
Ingenieurgemeinschaft igk Krabbe GmbH & Co.KG
E-Mail: info@igk-krabbe.de - www.igk-krabbe.de

Bauteil

Vorplanung

Grundriss

Maßstab 1:100


Gezeichnet JE

Datum 01.09.2017


Datei 17055-vor.pro

Projekt-Nr. **17055**


Zeichn.-Nr. **V-02g**

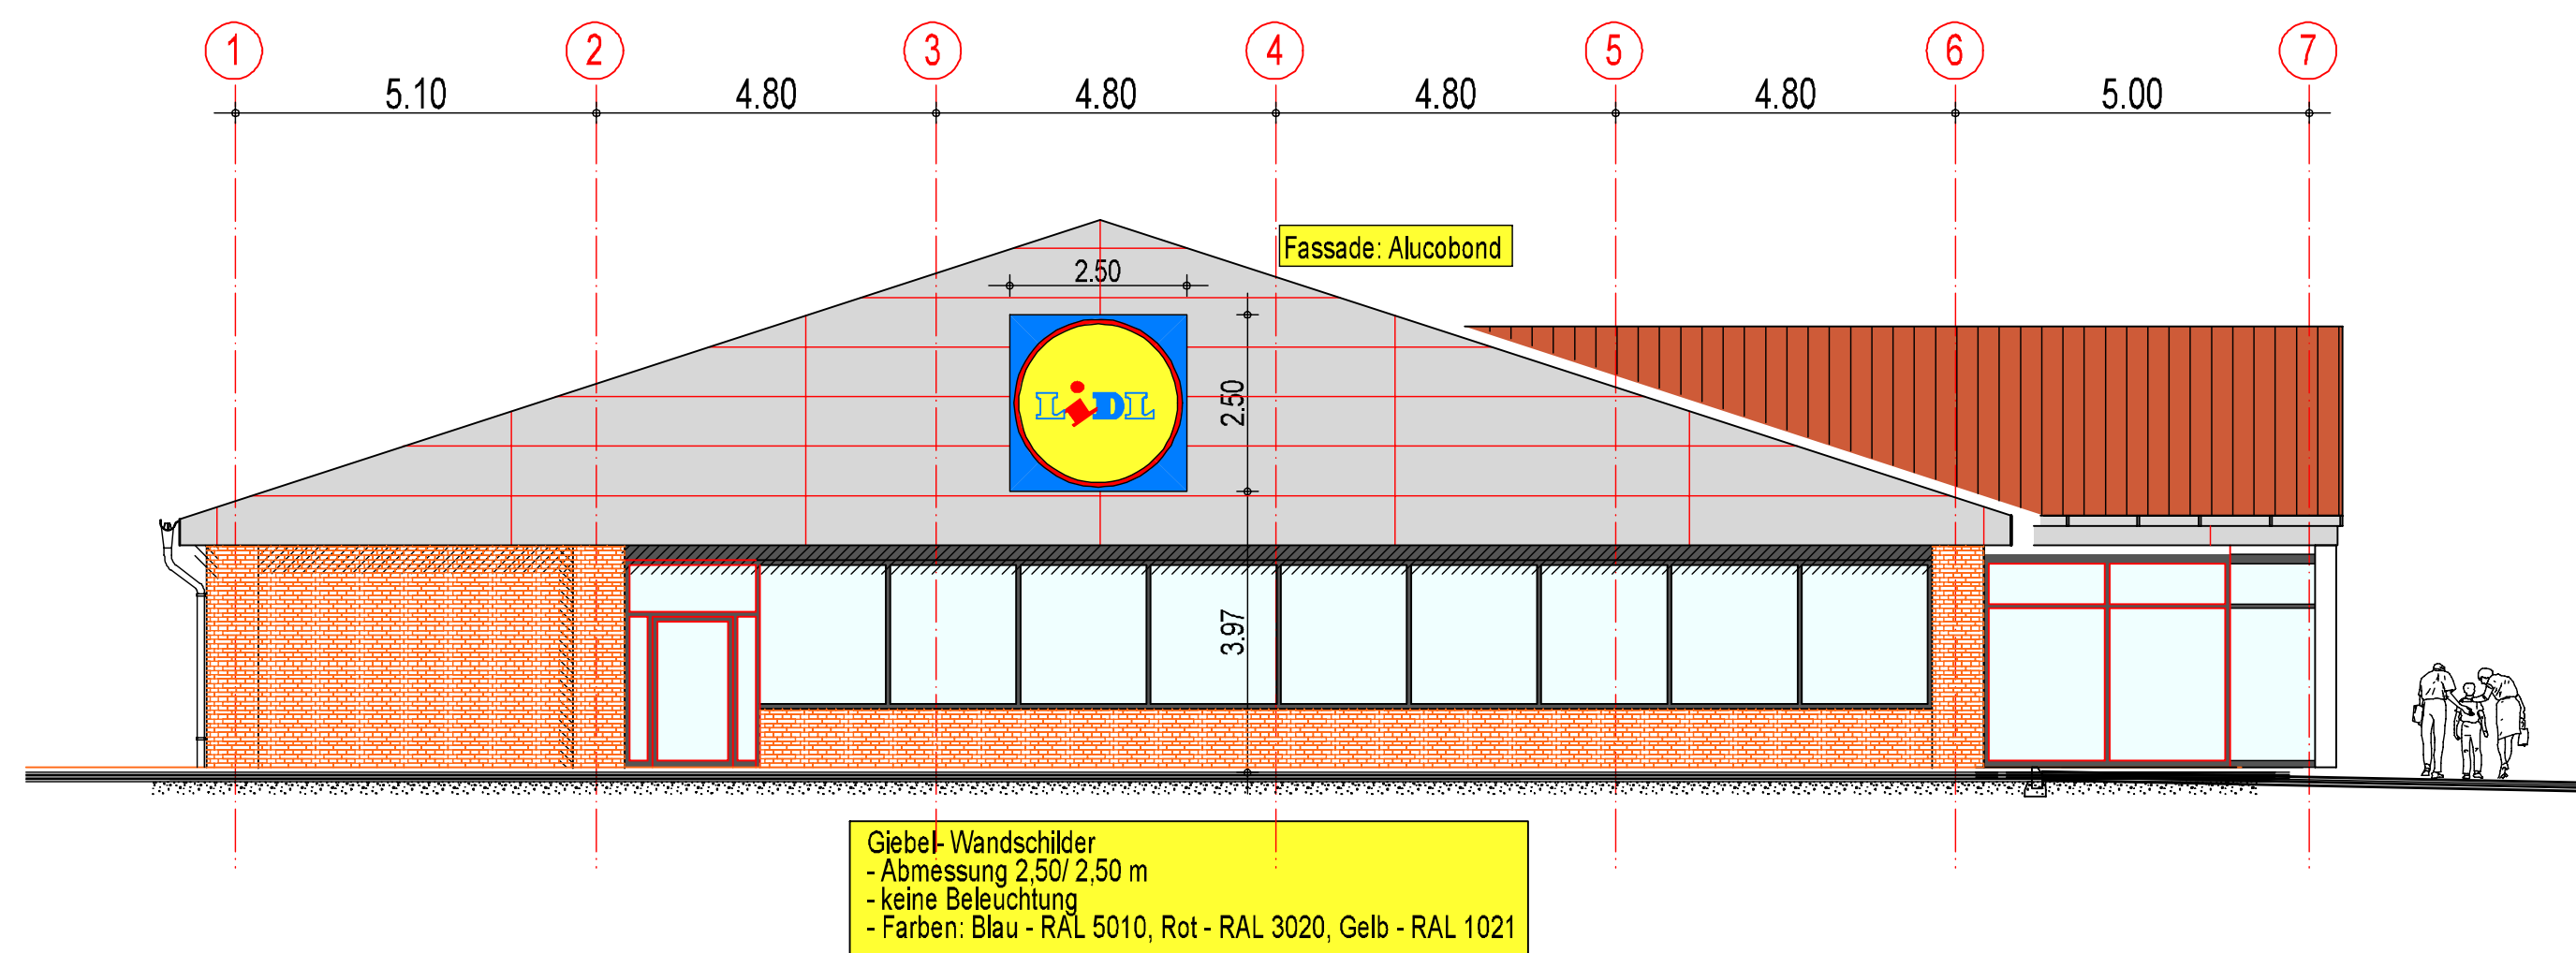


Westen

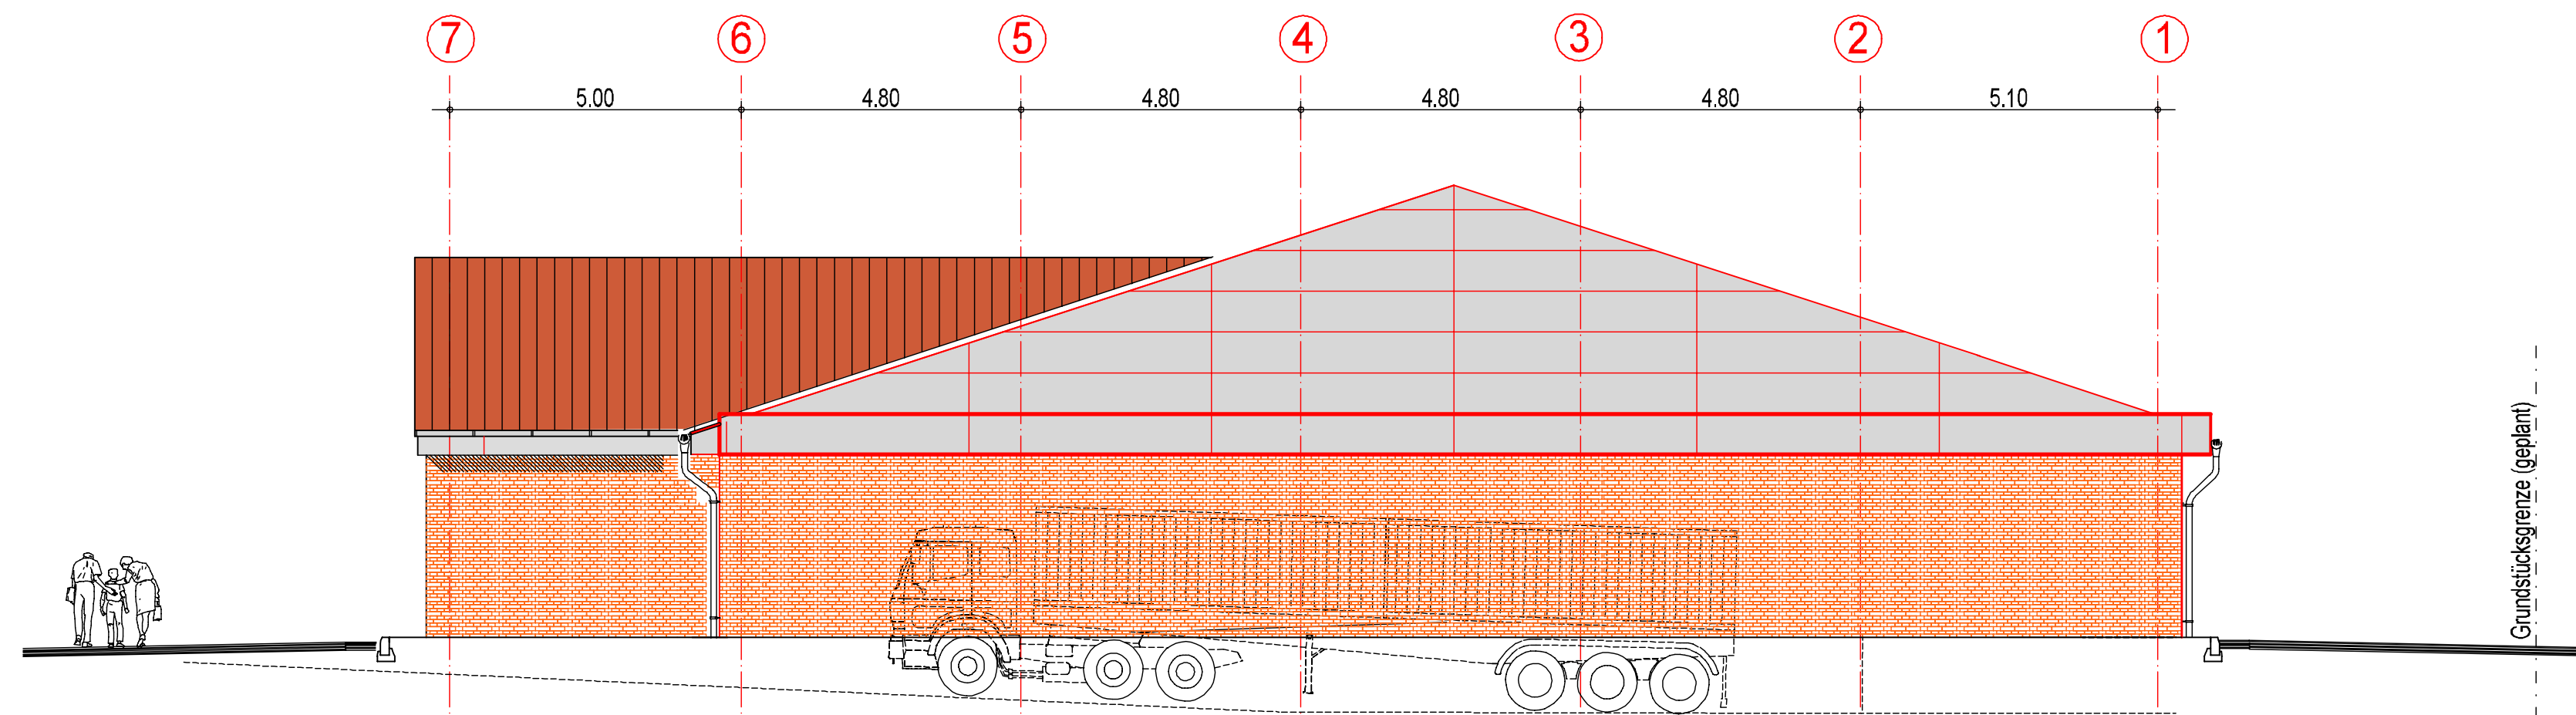

Osten

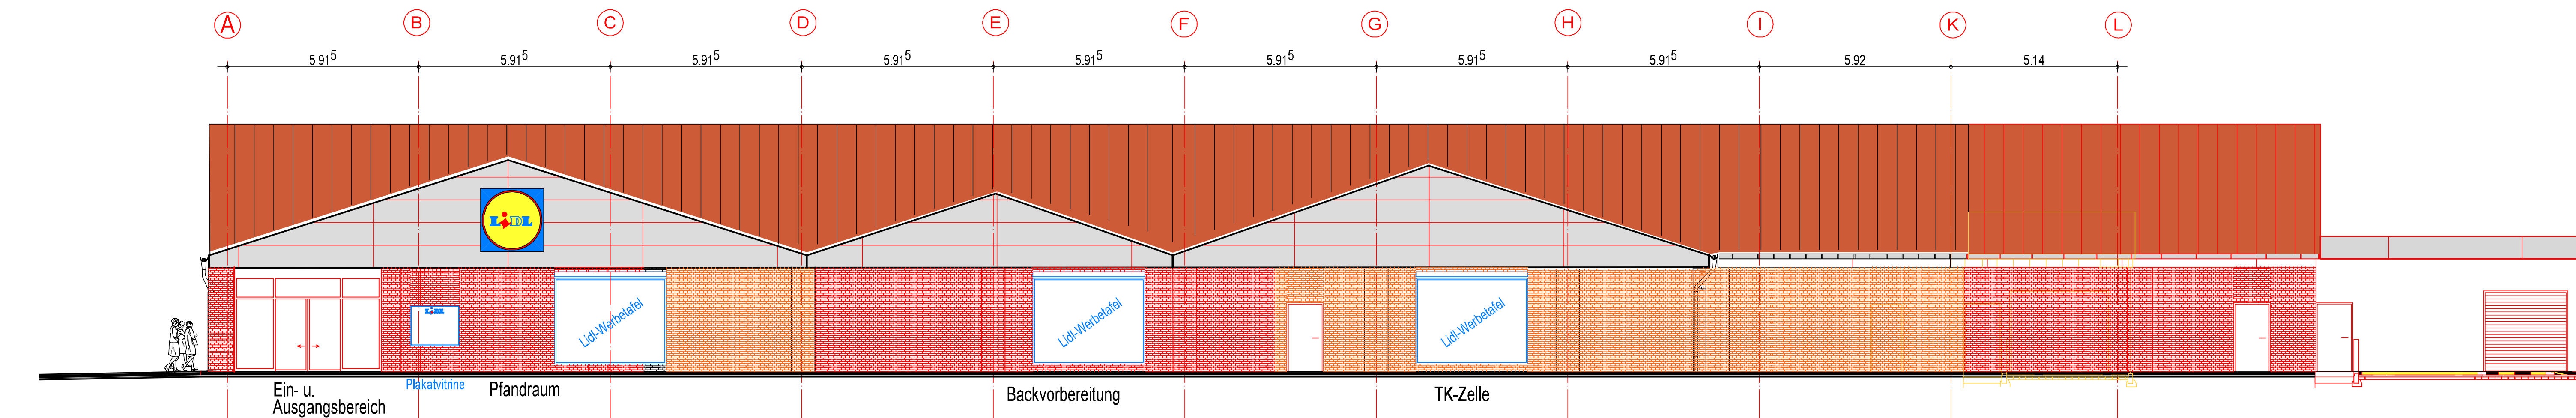

Süden

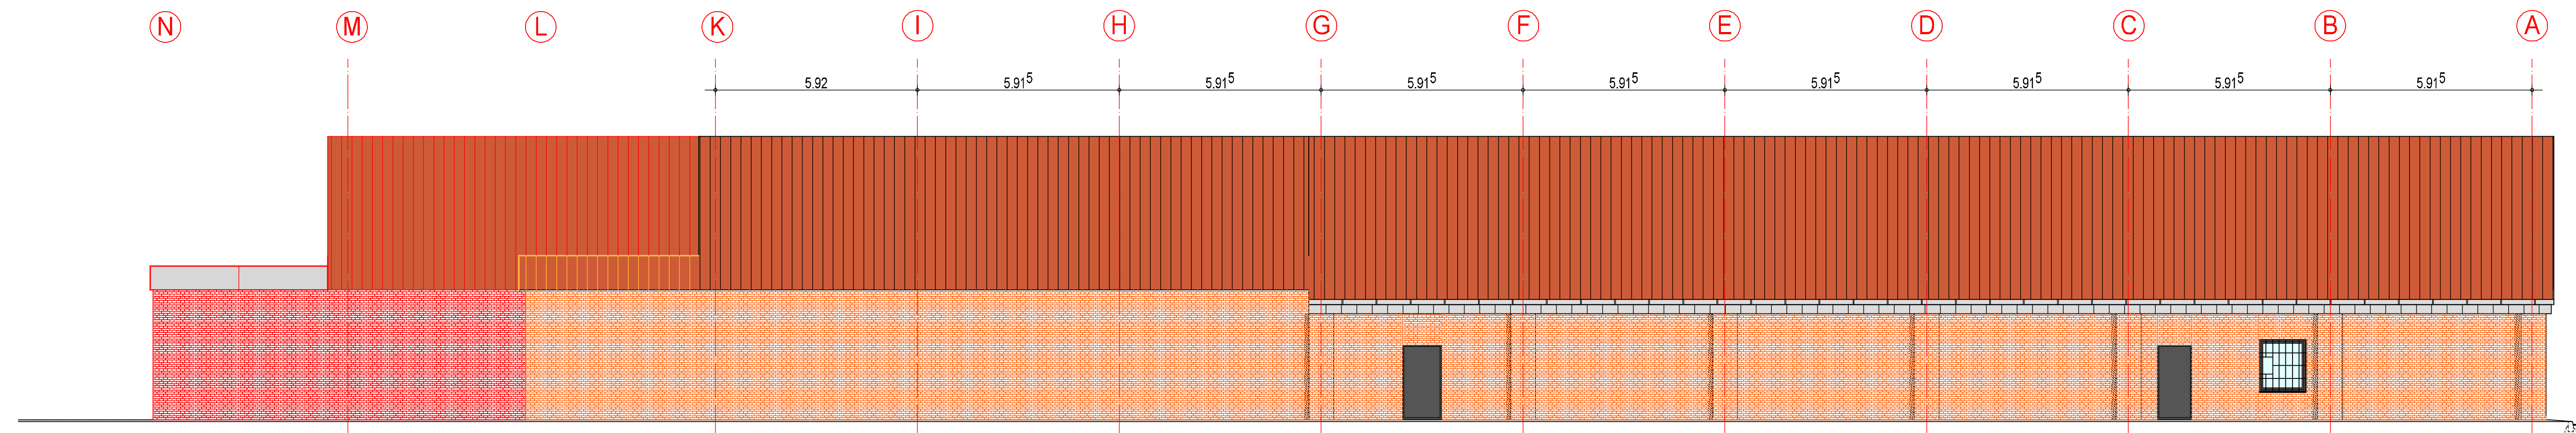

Norden

e	Einhausung Rampe	15.08.2018	MS
d	Fassade: Alucobond	19.03.2018	MS
c	Schaufenster	29.09.2017	MS
b	Verlängerung Anlieferung	29.09.2017	MS
a	Markt Verlängerung um 2,00 m	14.09.2017	JE
Nr.	Benennung	Datum	Name

Bauvorhaben

LIDL in Senden "Am Winkelbusch"

- Umbau & Erweiterung des Pfandraumes und Backshops in eine Backvorbereitung

- Errichtung einer Nebenanlage (EKW-Box)

Bauherr

Lidl-Dienstleistungs GmbH & Co. KG

Rötelsstraße 30
74172 Neckarsulm

vertreten durch:
Lidl Vertriebs GmbH & Co. KG
Am Velper Mühlenbach 6
49492 Westerkappeln

igk

ARCHITEKTEN INGENIEURE

Generalplanung - Statik - Ausschreibung - Bauleitung - Projektmanagement

Am Mühlegarten 5 - D-49076 Osnabrück - Telefon (0541) 9 12 12-0 - Telefax (0541) 9 12 12-20

Ingenieurgemeinschaft igk Krabbe GmbH & Co.KG

E-Mail: info@igk-krabbe.de - www.igk-krabbe.de

Bauteil

Vorplanung

Ansichten

Maßstab 1:100

Gezeichnet JE

Datum 01.09.2017

Datei 17055-vor.pro

Projekt-Nr. **17055**

Zeichn.-Nr. **V-03e**