



Lageplan 1:500

Wohnquartier an der Davert



Grundriss Erdgeschoss 1:100



Grundriss 1.Obergeschoss 1:100



Schnitt-Ansicht Süd 1:100



Ansicht Ost 1:100



Perspektive Kirchstraße


Wohnquartier an der Davert



Grundriss 2.Obergeschoss 1:100



Grundriss Untergeschoss 1:100

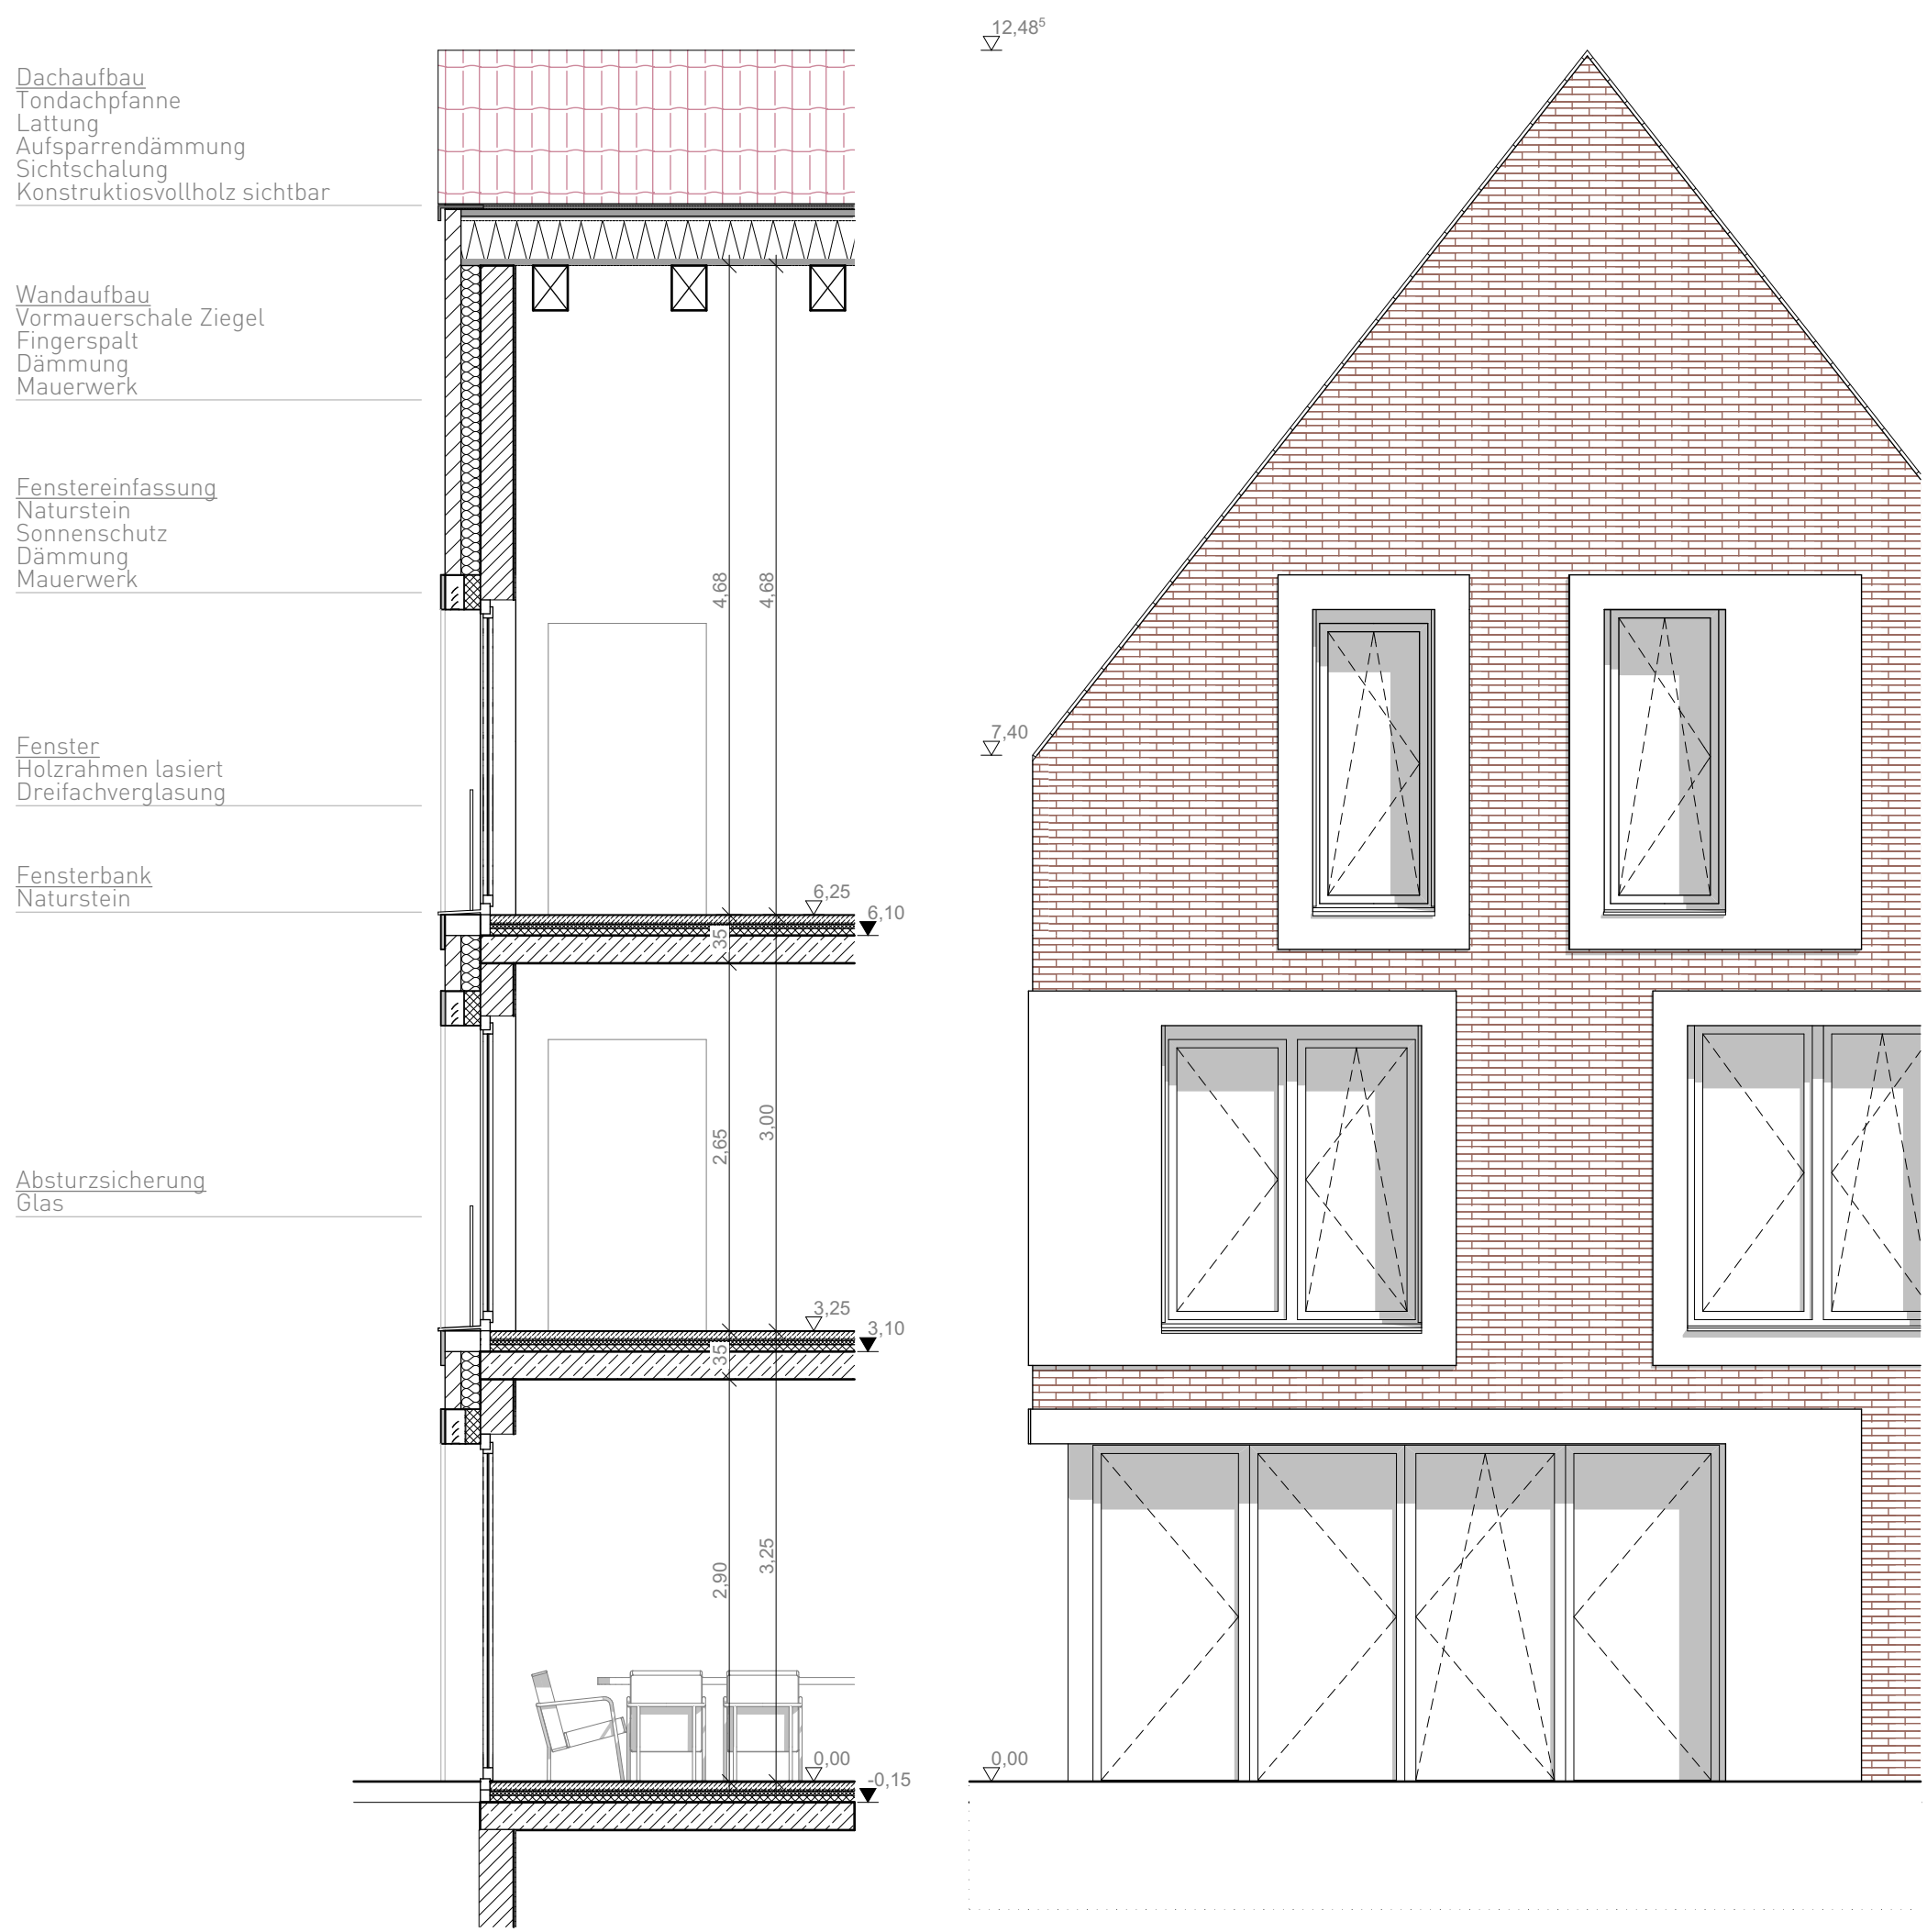

Fassadenschnitt 1:50

Fassadenansicht 1:50



Ansicht Nord 1:100



Ansicht West 1:100