

Ansichten Lager Frische, Bürobereich, Sozialbereich Maßstab 1:250



Vorhaben- und Erschließungsplan Maßstab 1:1.000

AUFSTELLUNGSVERFAHREN

Die Darstellung der Grundstücksgrenzen stimmt mit dem Katasternachweis überein. Stand: 25.02.2021
Die Planunterlage entspricht den Anforderungen des § 1 der Planzeichenverordnung.

Der Bau- und Planungsausschuss der Gemeinde hat am gem. § 2 und § 2a des Baugesetzbuches beschlossen, diesen Bebauungsplan aufzustellen.
Dieser Beschluss ist am ortsüblich bekannt gemacht worden.
Senden, den

Der Bürgermeister

(Täger)

Die frühzeitige Unterrichtung der Öffentlichkeit über die Bauleitplanung hat vom bis gem. § 3 Abs. 1 des Baugesetzbuches stattgefunden.
Senden, den

Der Bürgermeister

(Täger)

Die Unterrichtung der Behörden und sonstigen Träger öffentlicher Belange über die Bauleitplanung hat vom bis einschließlich gem. § 4 Abs. 1 des Baugesetzbuches stattgefunden.
Senden, den

Der Bürgermeister

(Täger)

Der Bau- und Planungsausschuss der Gemeinde hat am gem. § 3 Abs. 2 des Baugesetzbuches beschlossen, diesen Bebauungsplan - Entwurf mit Begründung - öffentlich auszulegen.
Senden, den

Der Bürgermeister

(Täger)

Dieser Bebauungsplan - Entwurf mit Begründung - hat gem. § 3 Abs. 2 des Baugesetzbuches in der Zeit vom bis einschließlich zu jedermanns Einsicht öffentlich ausgelegen.
Die ortsübliche Bekanntmachung erfolgte am
Diese Auslegung gem. § 3 Abs. 2 wurde gleichzeitig mit der Einholung der Stellungnahmen gem. § 4 Abs. 2 des Baugesetzbuches durchgeführt.
Senden, den

Der Bürgermeister

(Täger)

Der Rat der Gemeinde hat am gem. § 10 des Baugesetzbuches diesen Bebauungsplan als Satzung beschlossen. Dieser Bebauungsplan wird hiermit ausgefertigt.
Senden, den

Der Bürgermeister

(Täger)

Gem. § 10 Abs. 3 des Baugesetzbuches ist der Beschluss dieses Bebauungsplanes am ortsüblich bekannt gemacht worden. Mit dieser Bekanntmachung ist dieser Bebauungsplan in Kraft getreten.
Senden, den

Der Bürgermeister

(Täger)

Dieser Vorhaben- und Erschließungsplan ist Blatt 2 des am vom Rat der Gemeinde Senden beschlossenen Vorhabenbezogenen Bebauungsplanes "Frühe- und Logistikzentrum Stroetmann".
Senden, den


Der Bürgermeister

(Täger)

Gemeinde Senden



Vorhaben- und Erschließungsplan zum Vorhabenbezogenen Bebauungsplan "Frühe- und Logistikzentrum Stroetmann"

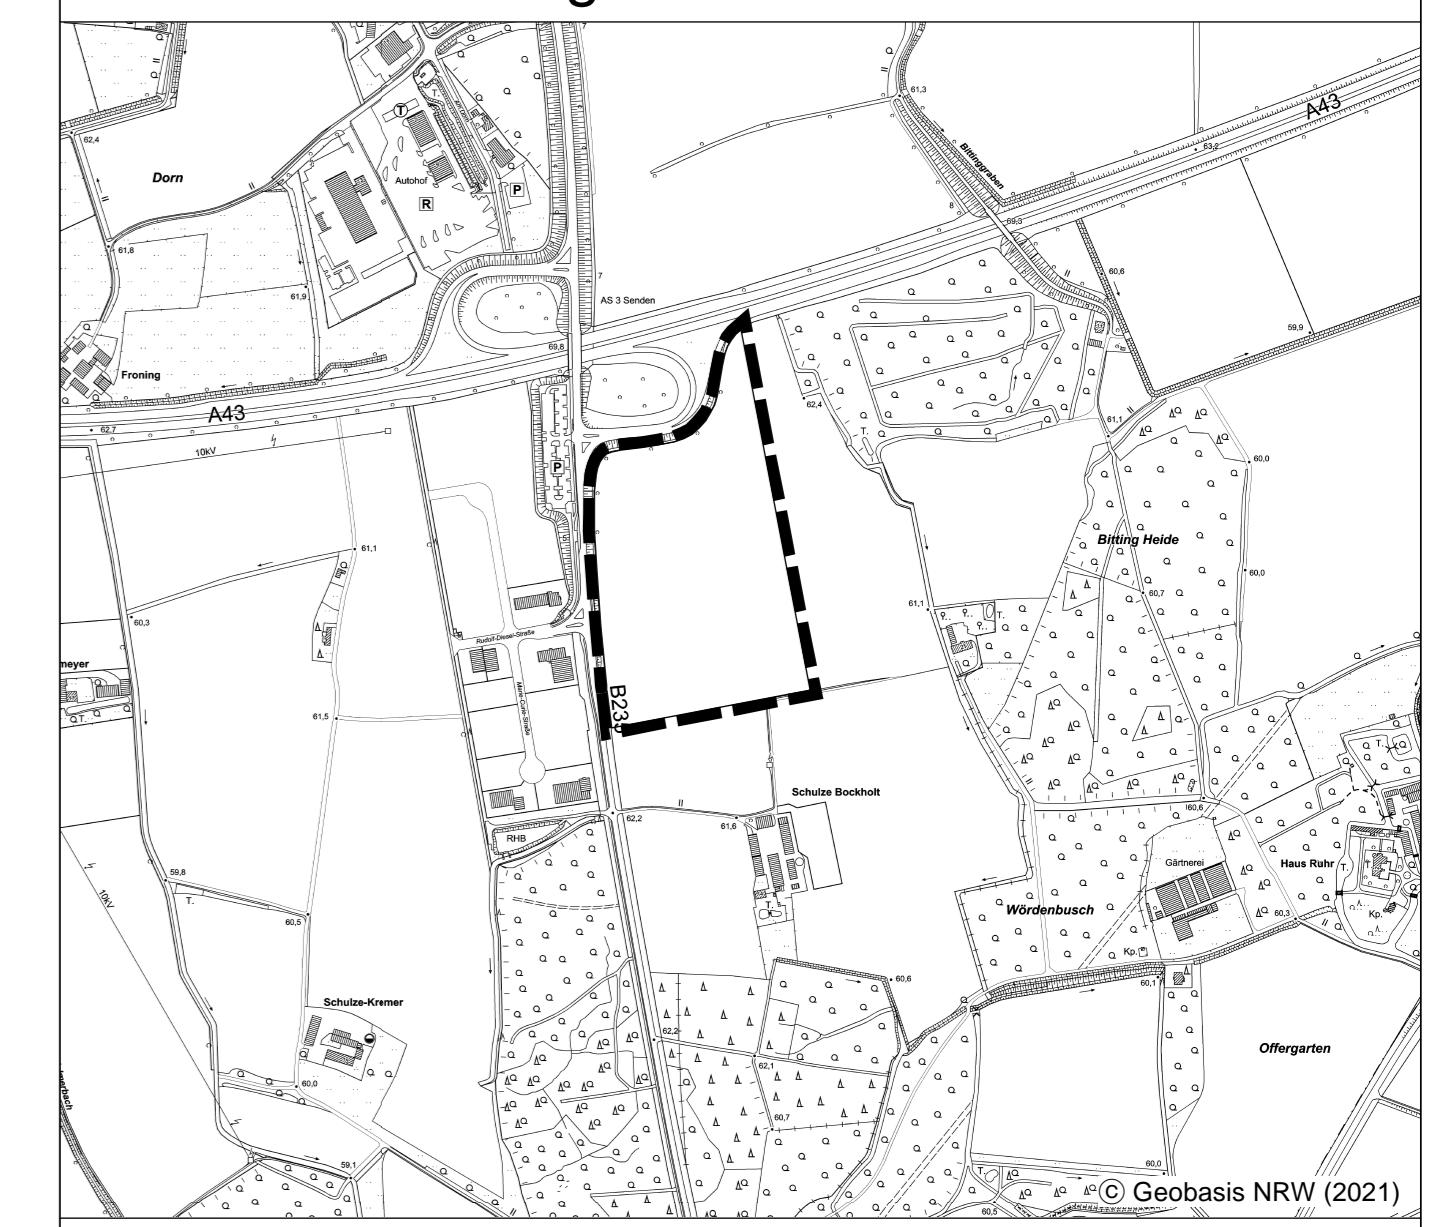

BAUHERR
Stroetmann Food GmbH & Co.KG
Hankortstraße 30
49163 Münster

Evers Architekten Partnerschaft mbB
Schuppenstraße 4
48653 Coesfeld
Tel. 02541-971497
Fax 02541-971498
info@evers-architekten.de

VORABZUG

Planübersicht 1 : 10.000

Stand 07.04.2021

Bearb. LB / KW

Plangröße 82 x 106

Maßstab 1 : 1.000

Vorentwurf

0 10 20 30 40 60 m

Planbearbeitung:
Blatt 2/2 (2 Blätter)
Zu diesem Blatt gehört das Blatt 1/2
(Vorhabenbezogener Bebauungsplan "Frühe- und Logistikzentrum Stroetmann")

WP / WoltersPartner
Stadtplaner GmbH
Deister Straße 15 • D-48653 Coesfeld
Telefon 02541 9408-0 • Fax 9408-100
stadtplaner@wolterspartner.de