

Gemeinde Senden
 FB Bauen & Planen
 Münsterstraße 30
 48308 Senden

Karte 1
P
20
T

Bebauungsplan
"Erweiterung Wienkamp"

Prognose
Planfall 1 (2)

Unterlage 6.1

Stand: Juli 2018


Berechnung:
 Richtlinien für den Lärmschutz an Straßen RLS-90

Beurteilung:
 DIN 18005/07.02 - Schallschutz im Städtebau

Beurteilungszeitraum Tag 06.00 - 22.00 Uhr

Immissionsort: 4.0 m über Grund

Beurteilungspegel
 in dB(A)

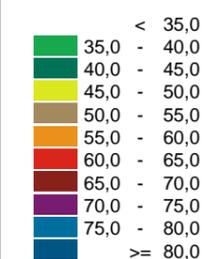

Zeichenerklärung

- Geltungsbereich
- Gebäude
- Nebengebäude
- geplante Hausgruppen
- Emissionslinie Straße
- Emissionslinie Schiene



Maßstab 1:2000




Planungsbüro für Lärmschutz Altenberge Sitz Senden GmbH
 Münsterstraße 9

48308 Senden

FON 02597 / 93 99 77-0 - FAX 02597 / 93 99 77-50

amp

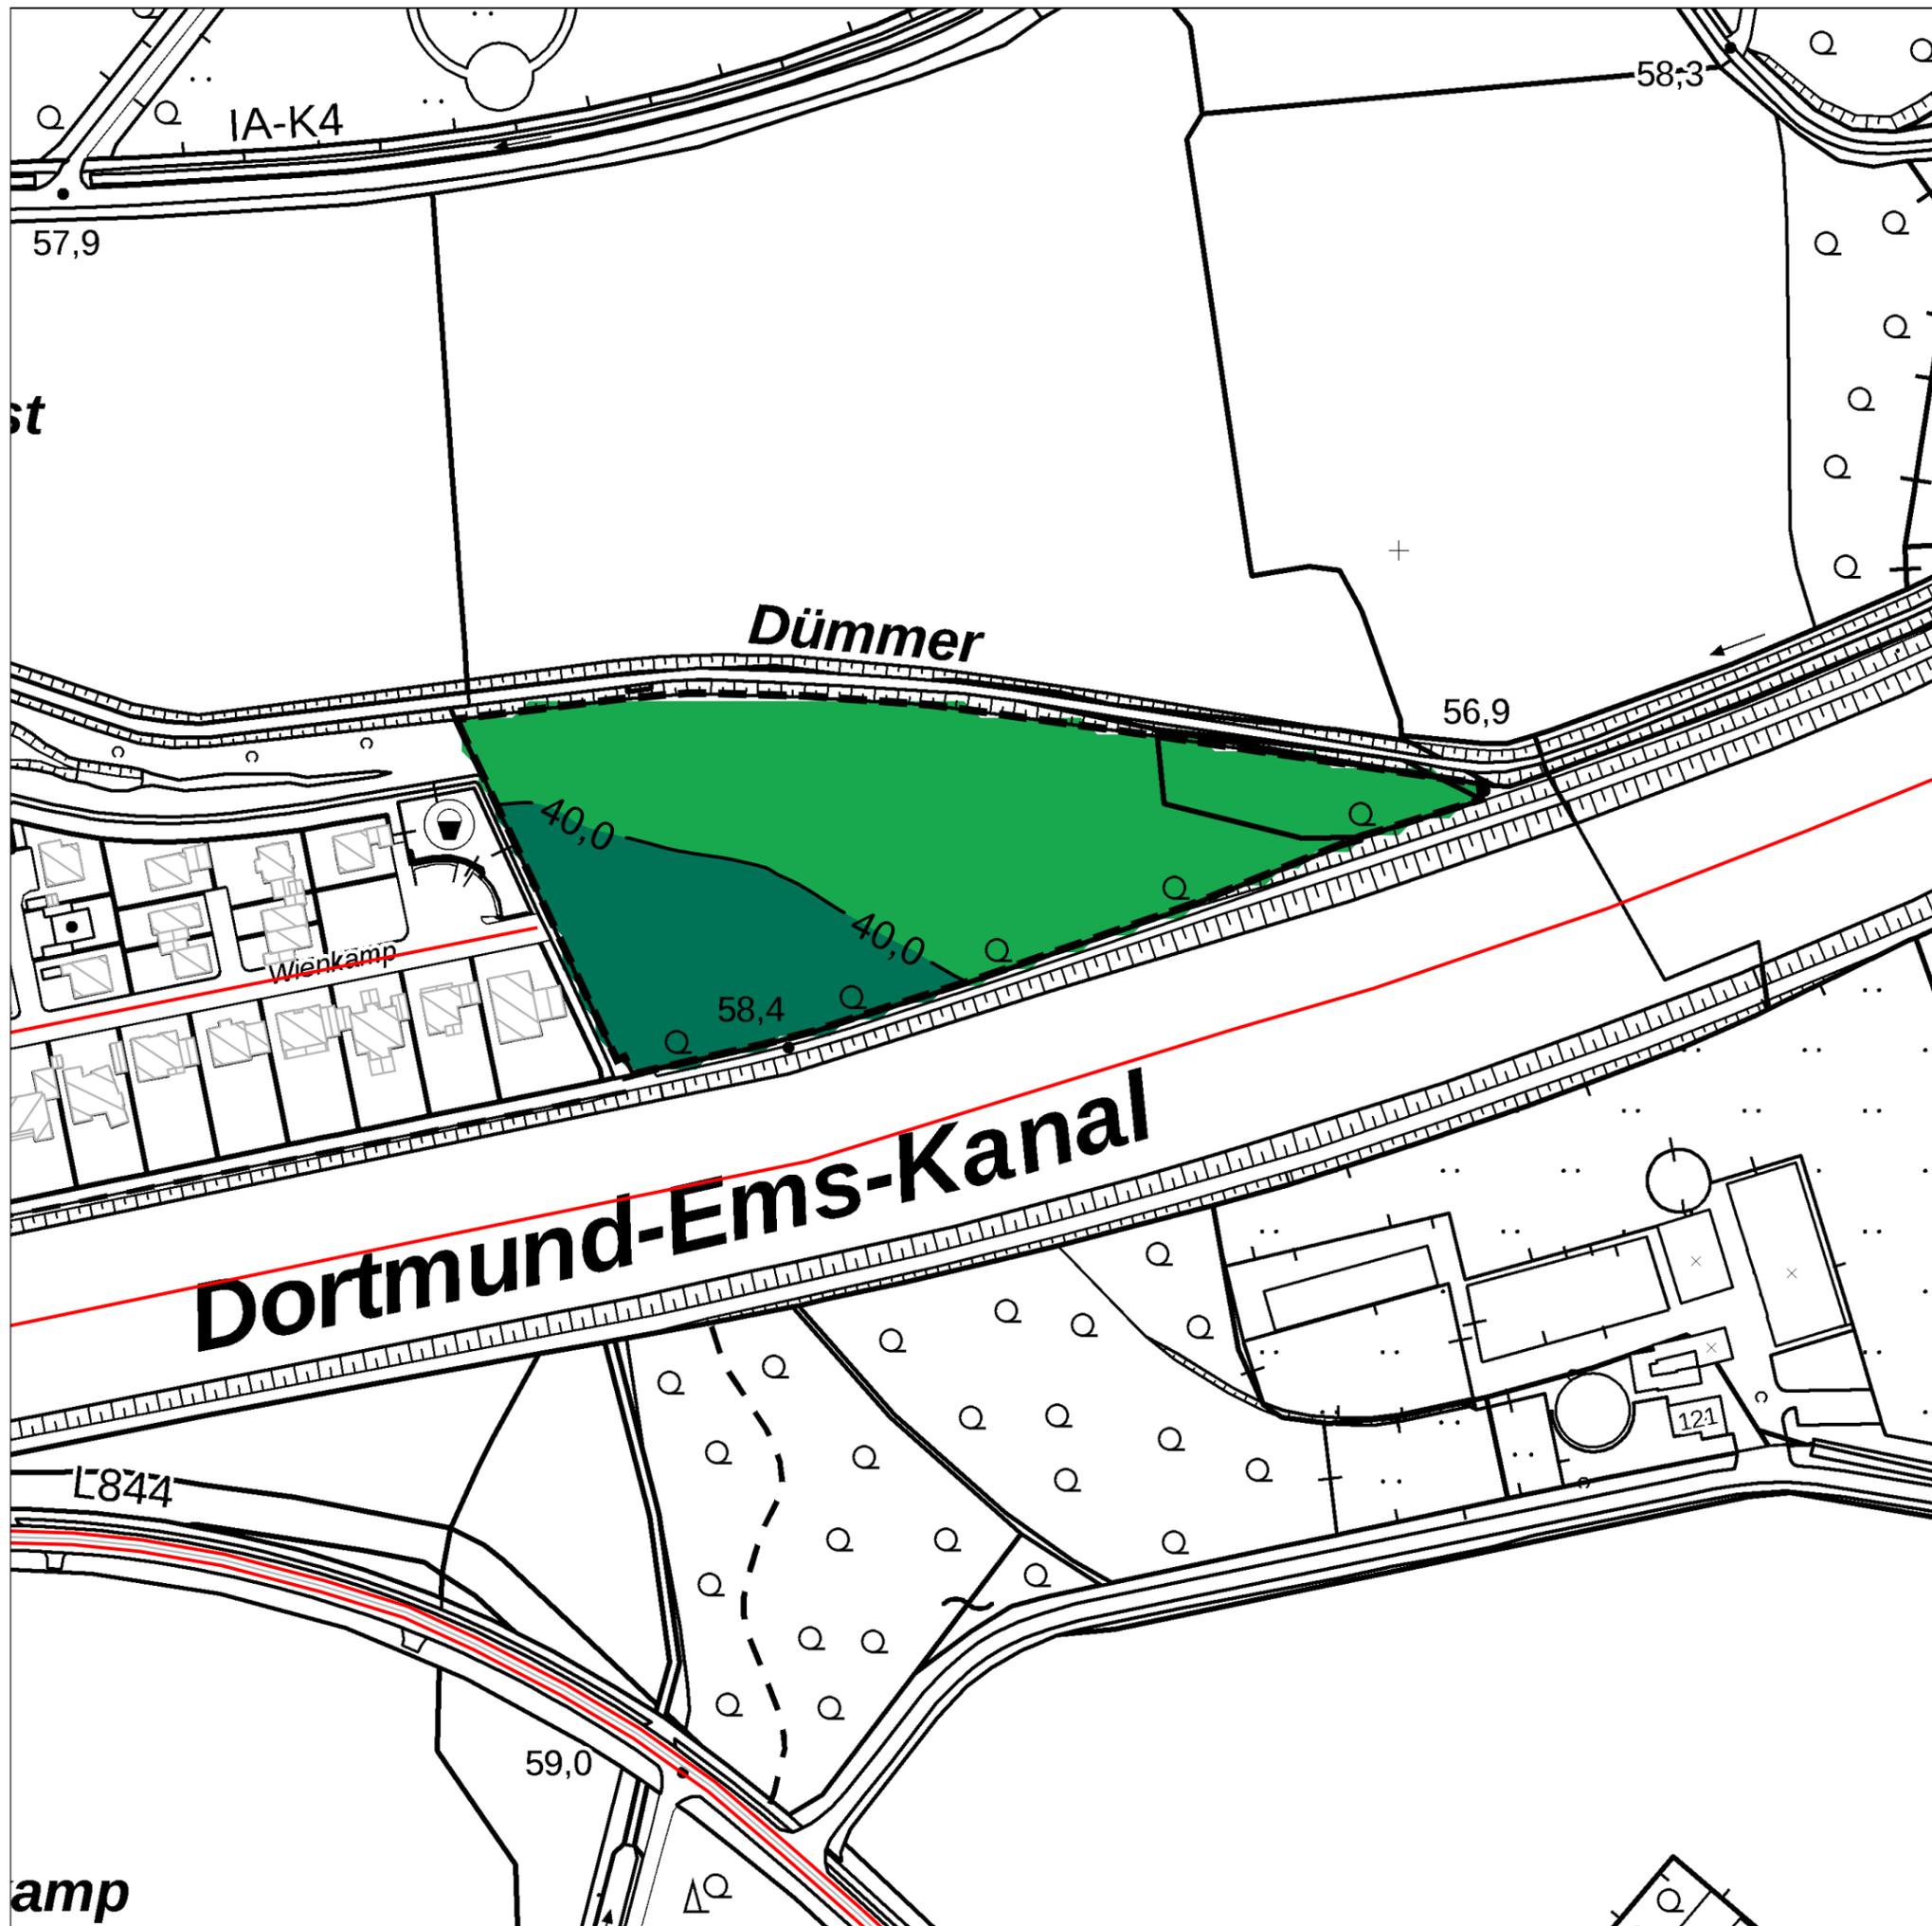

Gemeinde Senden
 FB Bauen & Planen
 Münsterstraße 30
 48308 Senden

Karte 2

**Bebauungsplan
 "Erweiterung Wienkamp"**

**P
 20
 N**

**Prognose
 Planfall 1 (2)**

Unterlage 6.2

Stand: Juli 2018


Berechnung:
 Richtlinien für den Lärmschutz an Straßen RLS-90

Beurteilung:
 DIN 18005/07.02 - Schallschutz im Städtebau

Beurteilungszeitraum Nacht 22.00 - 06.00 Uhr

Immissionsort: 4.0 m über Grund

Beurteilungspegel
 in dB(A)

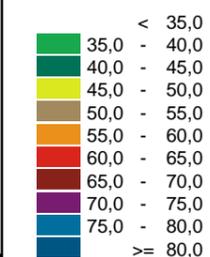

Zeichenerklärung

- Geltungsbereich
- Gebäude
- Nebengebäude
- geplante Hausgruppen
- Emissionslinie Straße
- Emissionslinie Schiene



Maßstab 1:2000





Planungsbüro für Lärmschutz Altenberge Sitz Senden GmbH
 Münsterstraße 9

48308 Senden

FON 02597 / 93 99 77-0 - FAX 02597 / 93 99 77-50

amp

Analyse + 10 %

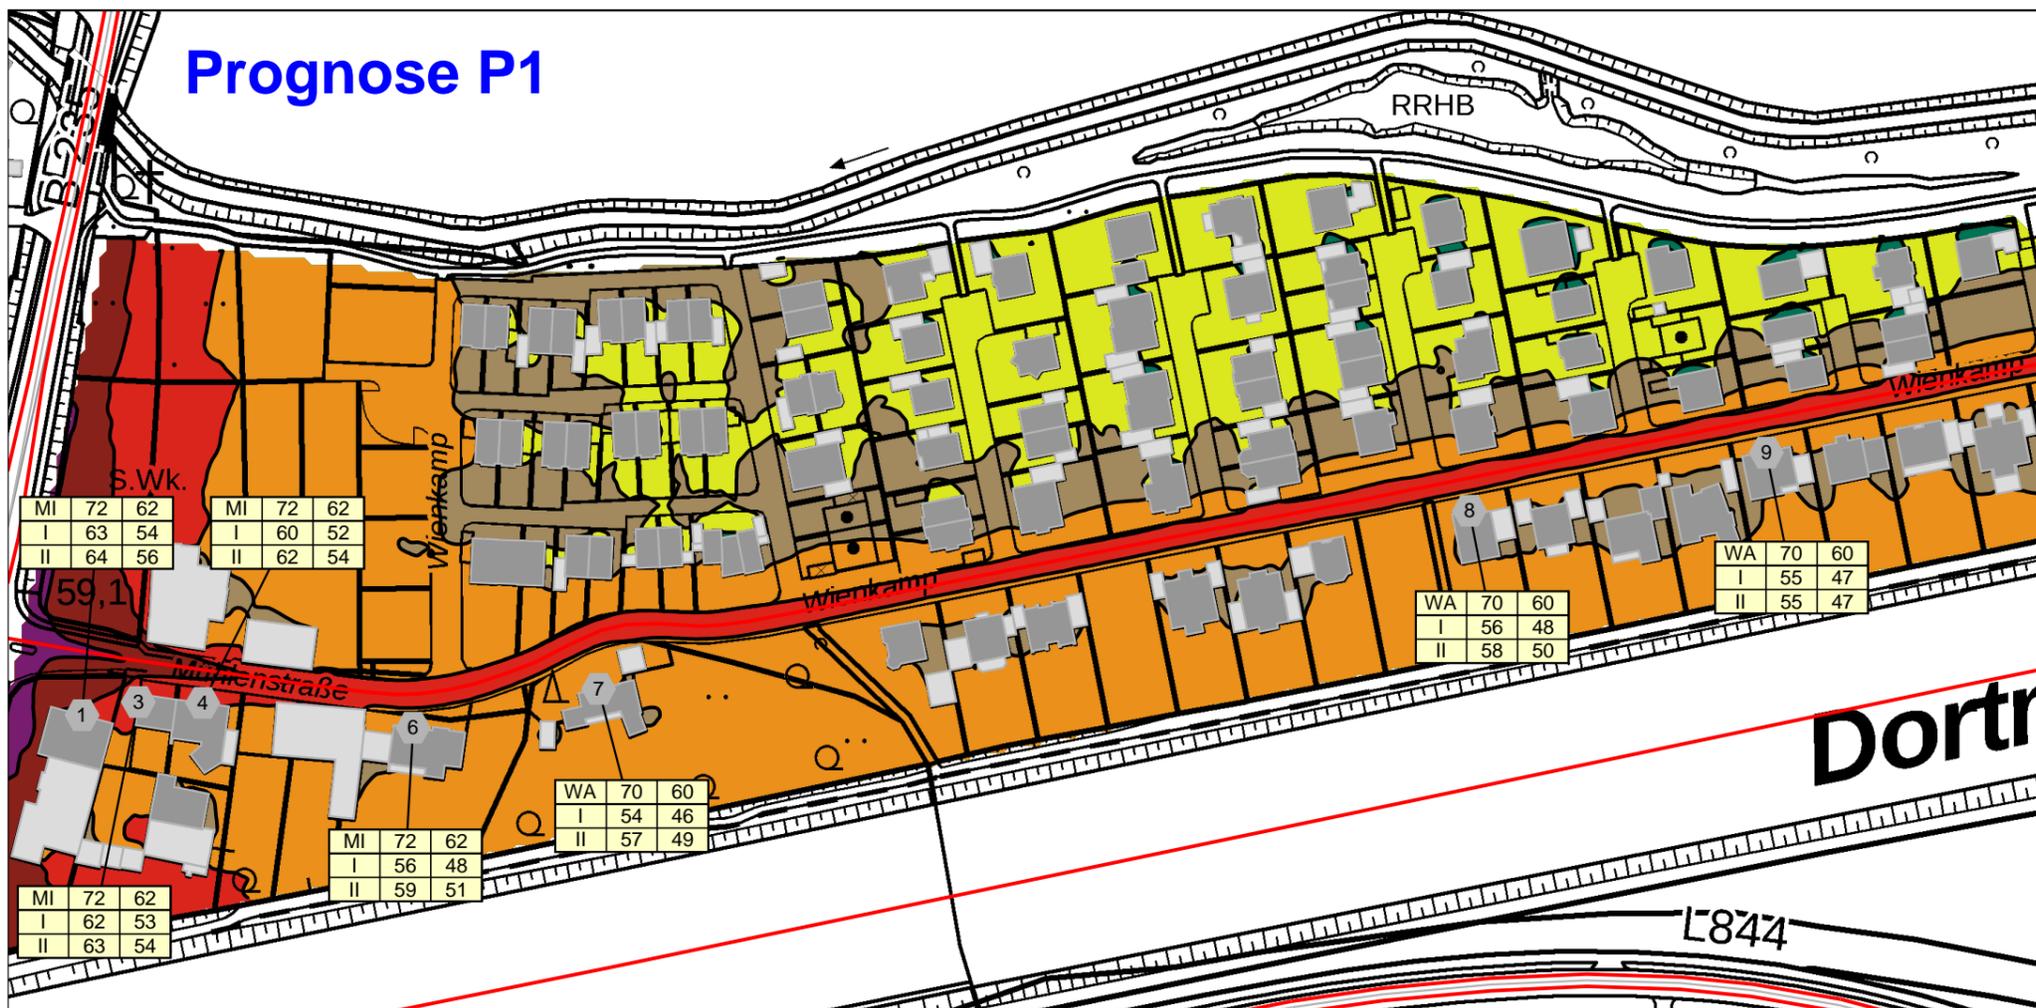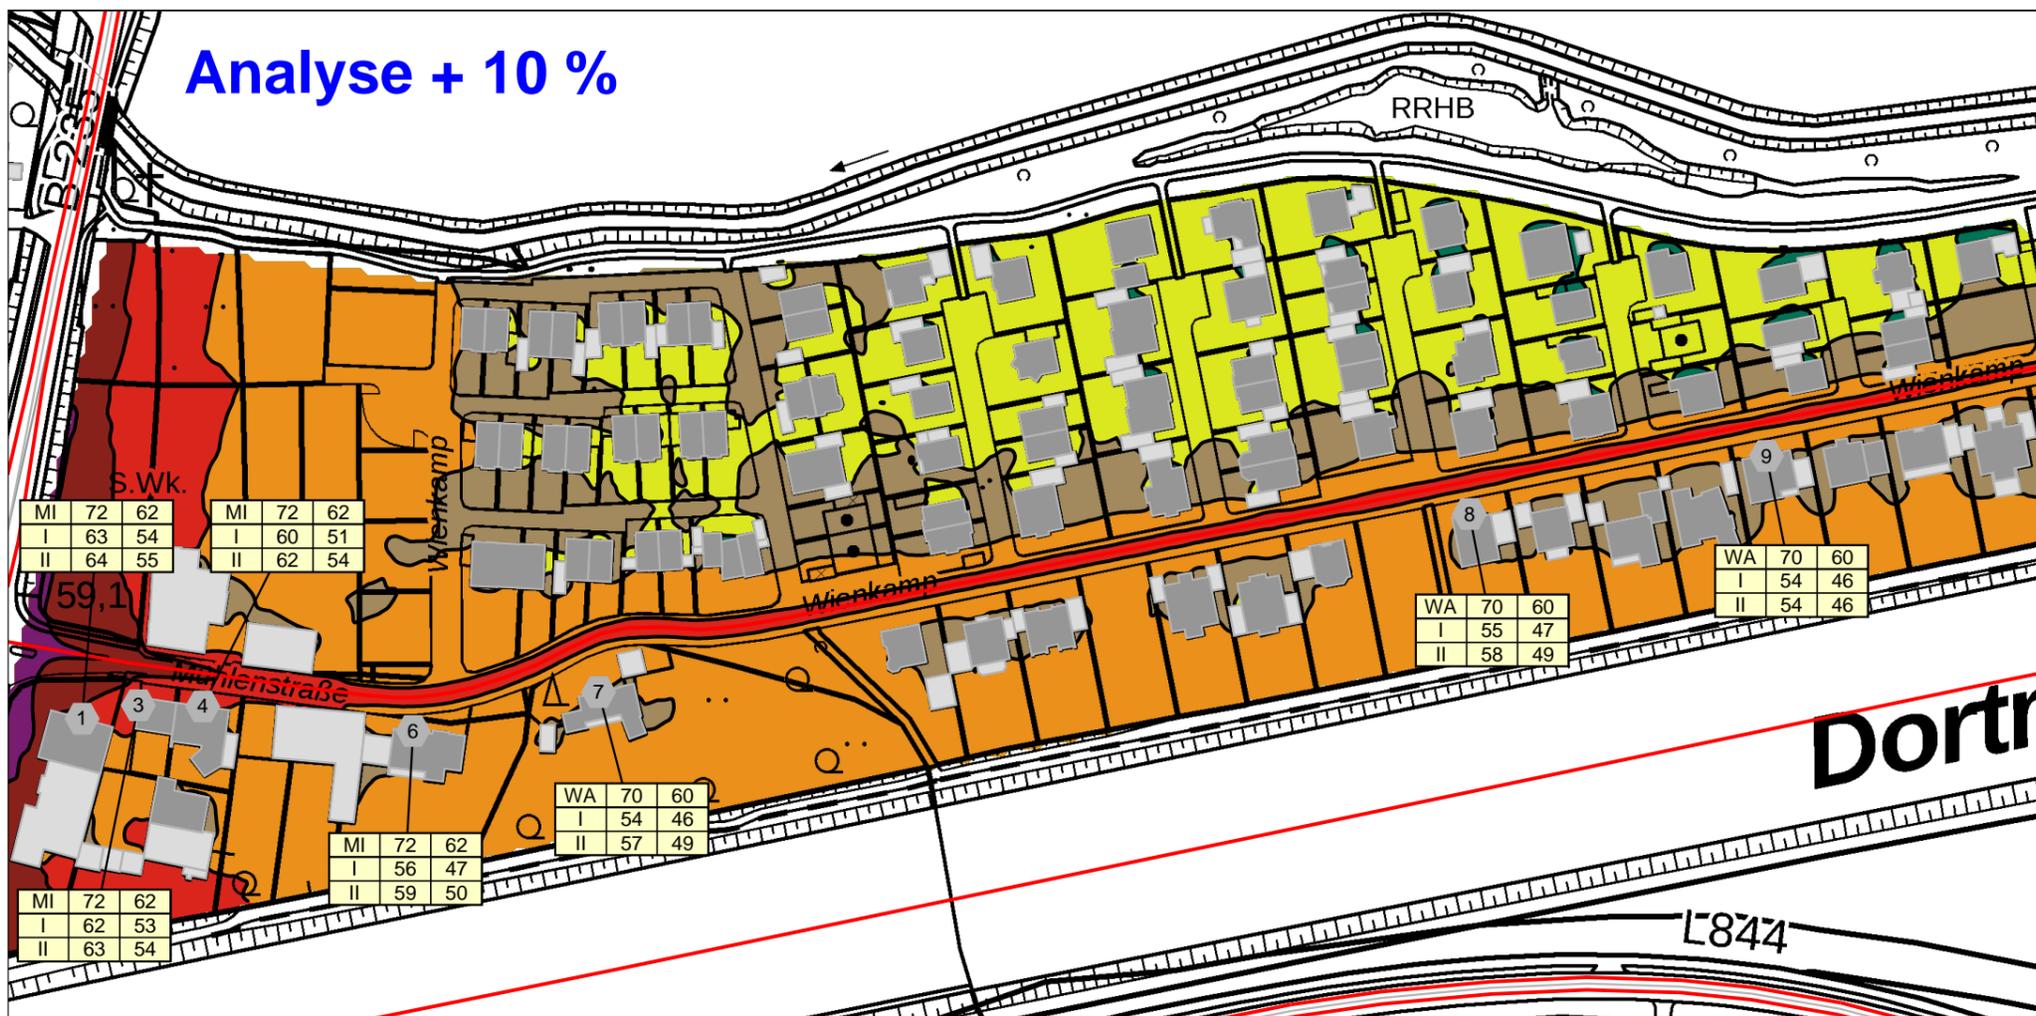

Gemeinde Senden
 FB Bauen & Planen
 Münsterstraße 30
 48308 Senden

Karte 1

Bebauungsplan "Erweiterung Wienkamp"

A/P

Analyse + 10 % und Prognose Planfall 1

20

Unterlage _1

T

Stand: August 2018


Berechnung:
 Richtlinien für den Lärmschutz an Straßen RLS-90

Beurteilung:
 DIN 18005/07.02 - Schallschutz im Städtebau

Beurteilungszeitraum Tag 06.00 - 22.00 Uhr


Immissionsort: 2.0 m über Grund

Beurteilungspegel
 in dB(A)

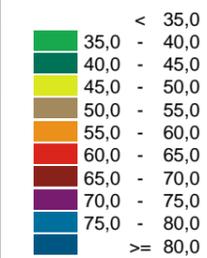

Zeichenerklärung

- Geltungsbereich
- Gebäude
- Nebengebäude
- geplante Hausgruppen
- Emissionslinie Straße

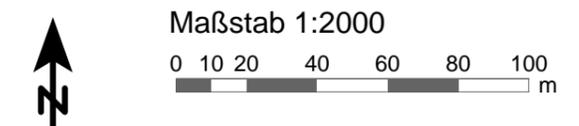

Planungsbüro für Lärmschutz Altenberge Sitz Senden GmbH
 Münsterstraße 9

48308 Senden

FON 02597 / 93 99 77-0 - FAX 02597 / 93 99 77-50