


Geänderte Verkehrsführung zum BV Münster str. in Senden ab dem _____

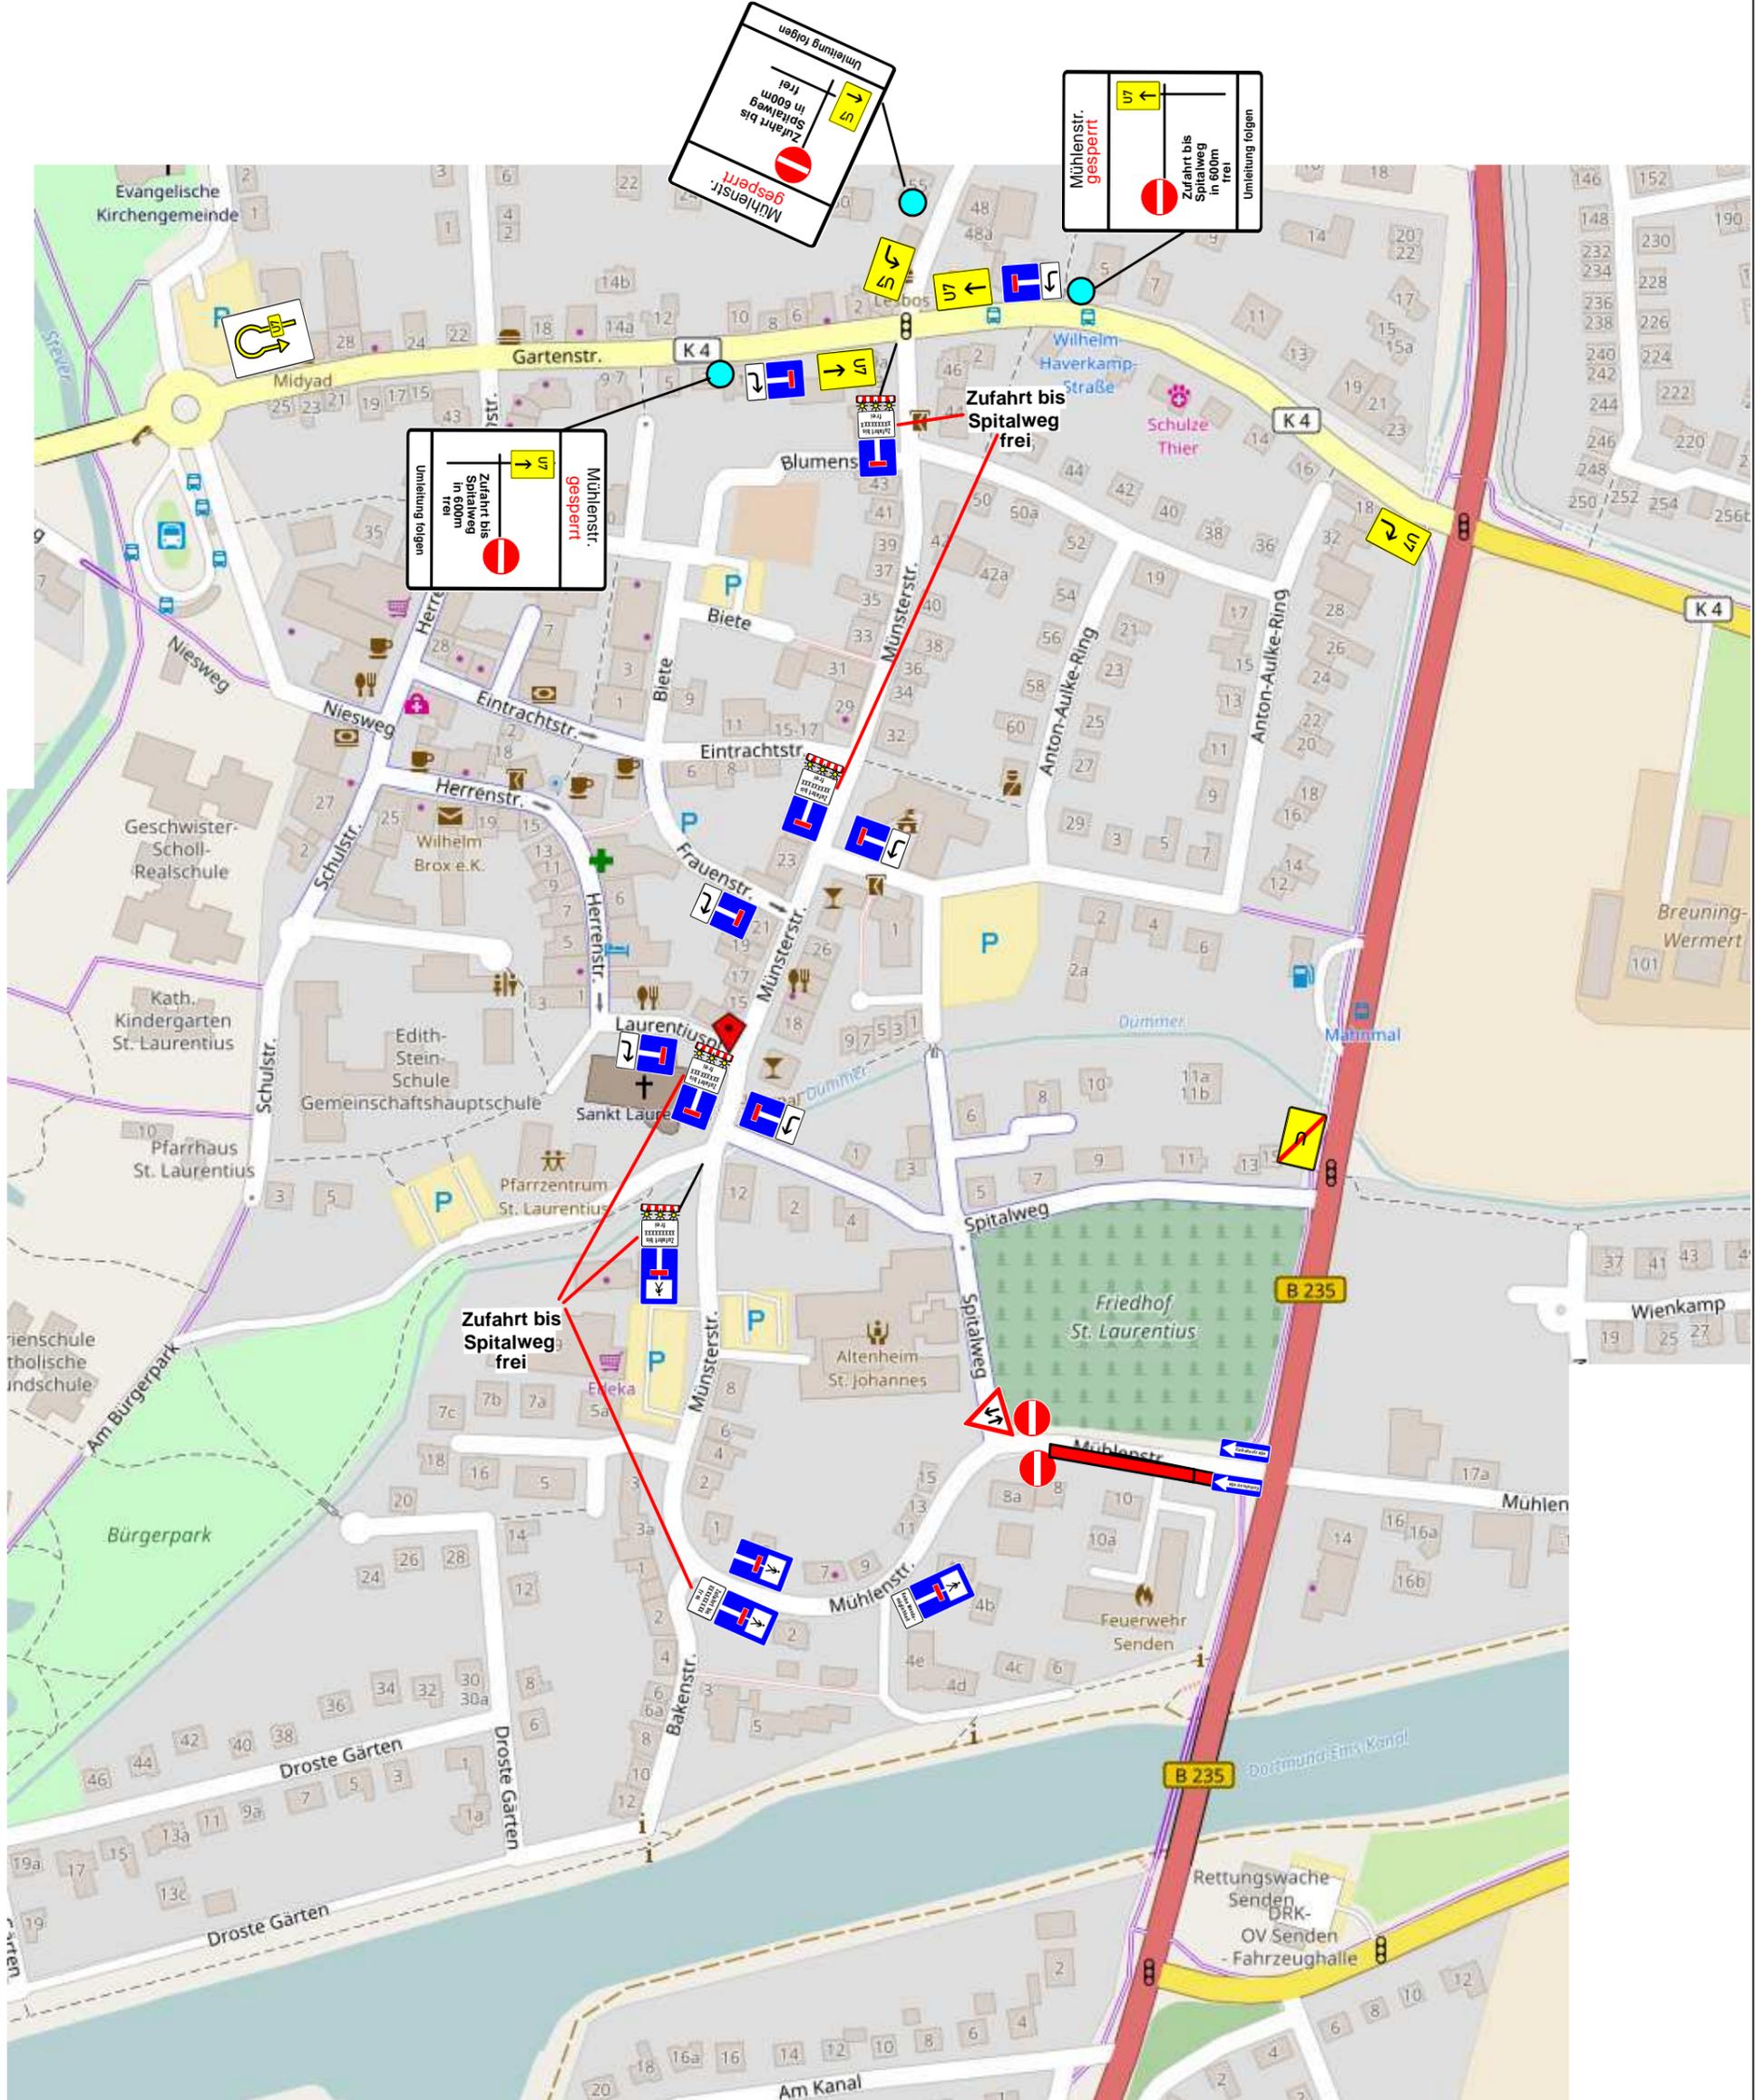

02.07.2018 09:29:44 \Dc-001\z-plaene\Senden\Münsterstr. Fa.H+W\012 Münster Str. Umleitung.tcd

- Einrichtung einer Halteverbotszone min. 72 h vor Baubeginn
- Zusatz mit Datum und Uhrzeit: ab dem _____
- Zusatz: "Auch auf dem Seitenstreifen" oder Z. 1052-37 nach Bedarf
- Ein,-Ausfahrten der Anlieger werden nicht blockiert

| | | | |
|--------------------|-----------|---|--------------|
| Auftraggeber : H+W | | | Plan 012 |
| Datum | Bearb. : | Maßstab | Baustelle: |
| Bearb. : | Aldenhoff | | Münster Str. |
| Gezeichnet : | Bork | Format | Senden |
| Geprüft : | Aldenhoff | A3 Quer | |
| | | BAWA GmbH Ihr Spezialist für Verkehrssicherheit 45892 Gelsenkirchen Reginaweg 10 | |
| | | Nachtdienst : 0172 - 2846626 Telefon : 0209/38617-0 | |
| | | Baubeginn : Bauzeit : bis 2018 | |
| | | | |