


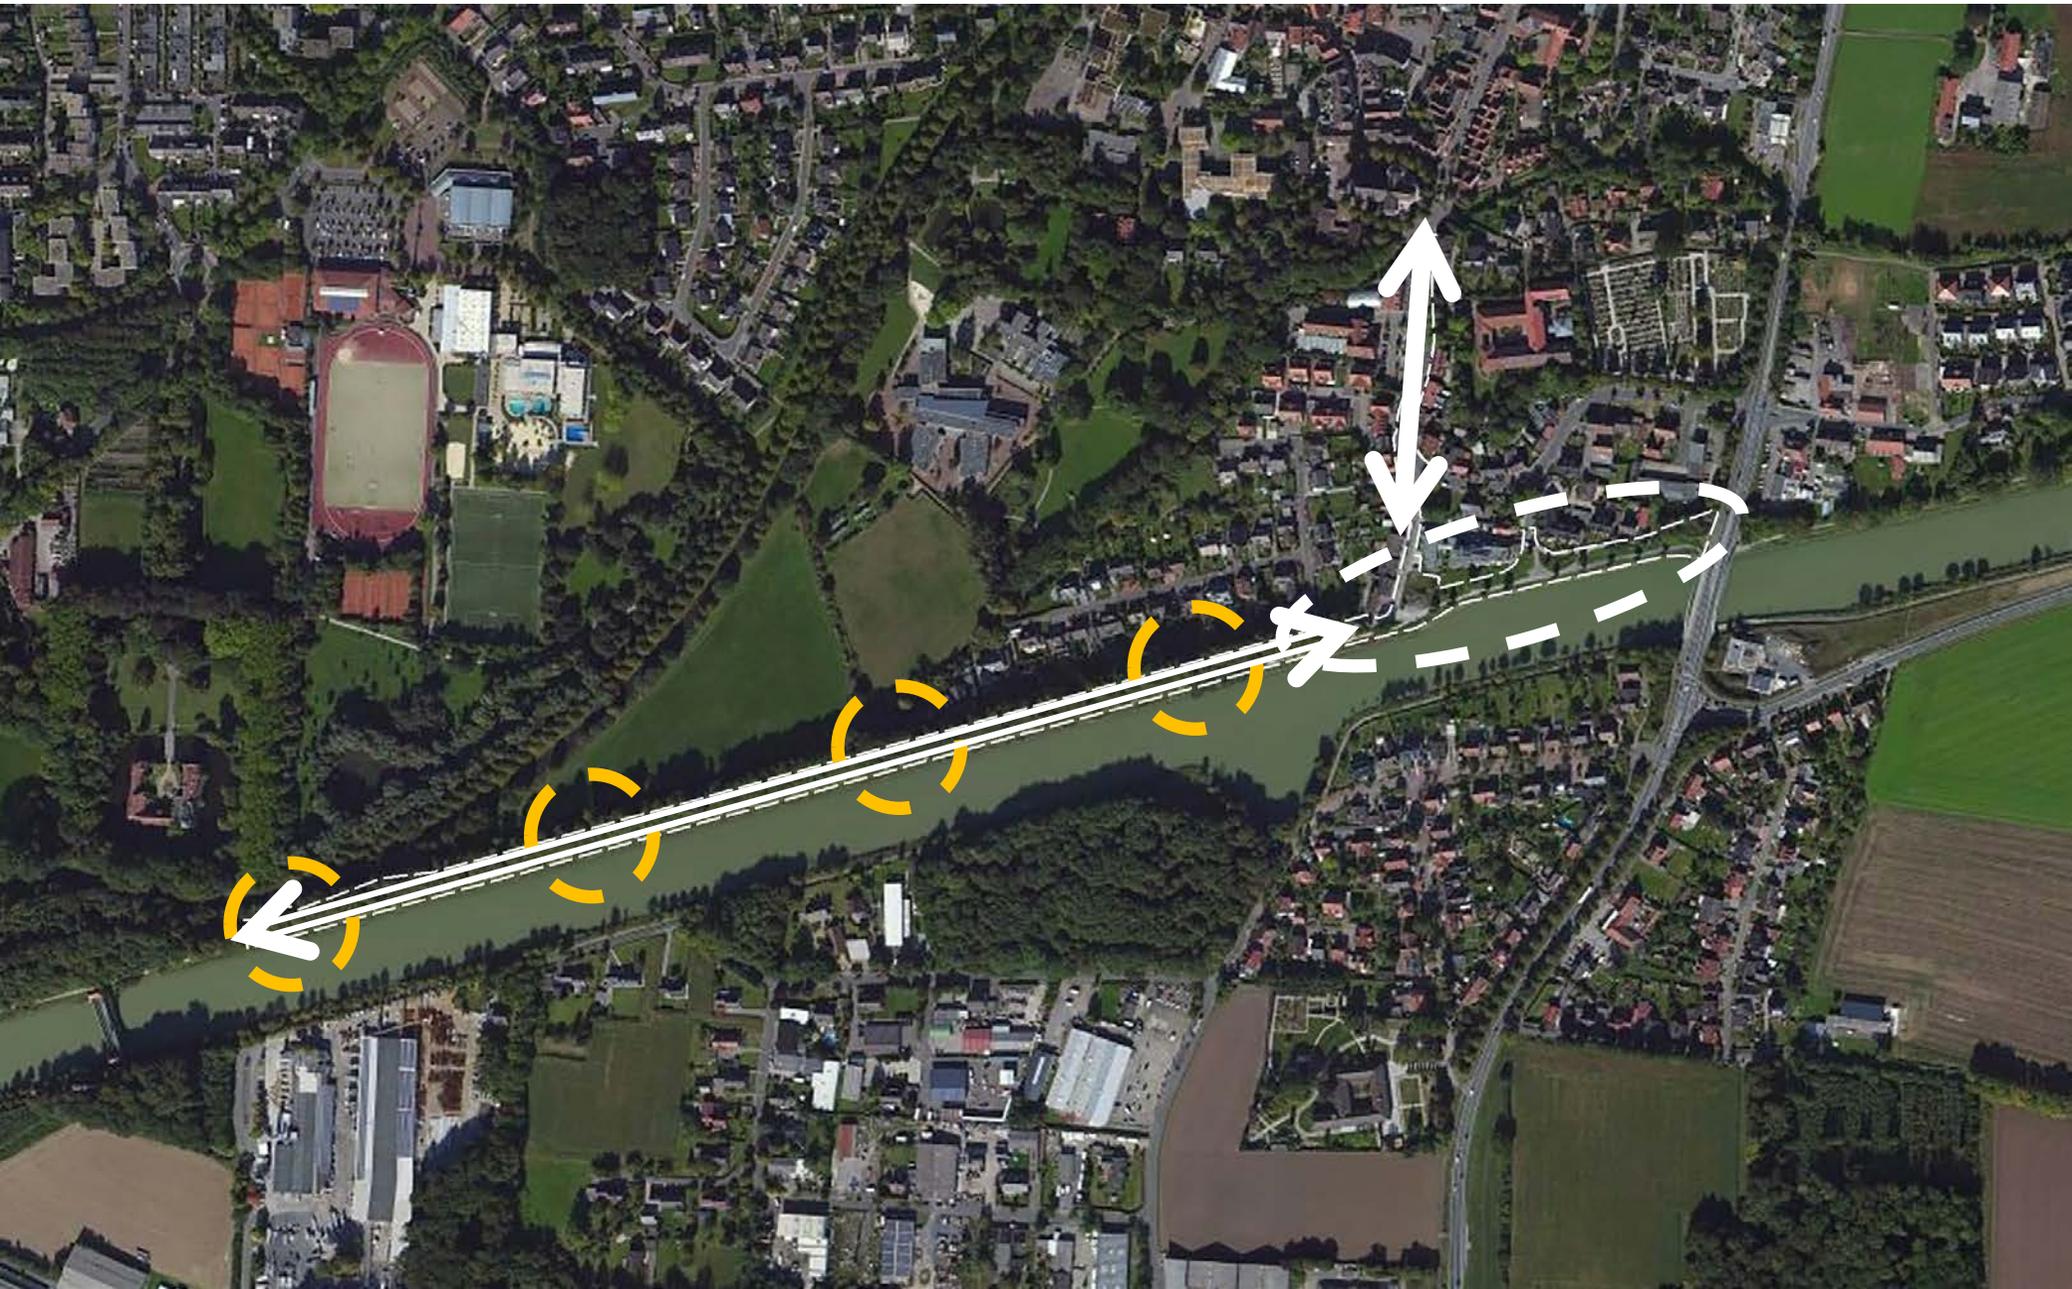

# Platzgestaltung am Kanal und Promenade

Realisierungswettbewerb  
entsprechend ISEK



# Wettbewerbsverfahren nach RPW 2013



# Auslobung Teil A (formaler Teil)

## A 3 Anforderungen an die Wettbewerbsteilnahme

### Landschaftsarchitekt

(natürliche u. juristische Personen / Mitglied einer Architektenkammer /  
Führung der Berufsbezeichnung nach § 2 BauKaG NW)

**Stadtplaner und Architekten  
in Arbeitsgemeinschaft mit Landschaftsarchitekten**

## A 4 Wettbewerbsverfahren / Auswahl der Teilnehmer

Der Wettbewerb wird als nichtoffener Wettbewerb mit vorgeschaltetem  
Bewerbungsverfahren ausgelobt.  
Der Wettbewerb wird in deutscher Sprache durchgeführt.

Von der Ausloberin wird eine Teilnehmerzahl von **25** angestrebt,  
davon werden **8 Büros gesetzt**,  
**17 Teilnehmer** werden durch **ein anonymes Losverfahren** ausgewählt.

Gemeinde Senden

Freiraumplanerischer Realisierungswettbewerb  
Platzgestaltung am Kanal und Promenade

Auslobung



# Auslobung Teil A (formaler Teil)

## A 6 Wettbewerbsbeiträge


- Lageplan als Übersichtsplan - genordet - *M 1: 2000*
- Platz am Kanal bis südliche Münsterstraße - *M 1: 500*
- Beleuchtungskonzept - *M 1: 1000*
- Schnitte / Ausschnitte / Details - *M 1: 200 / 1: 50 / 1:20*
- weitere Details
- Räumliche Darstellung
- Erläuterungen

Gemeinde Senden

Freiraumplanerischer Realisierungswettbewerb  
Platzgestaltung am Kanal und Promenade

Auslobung



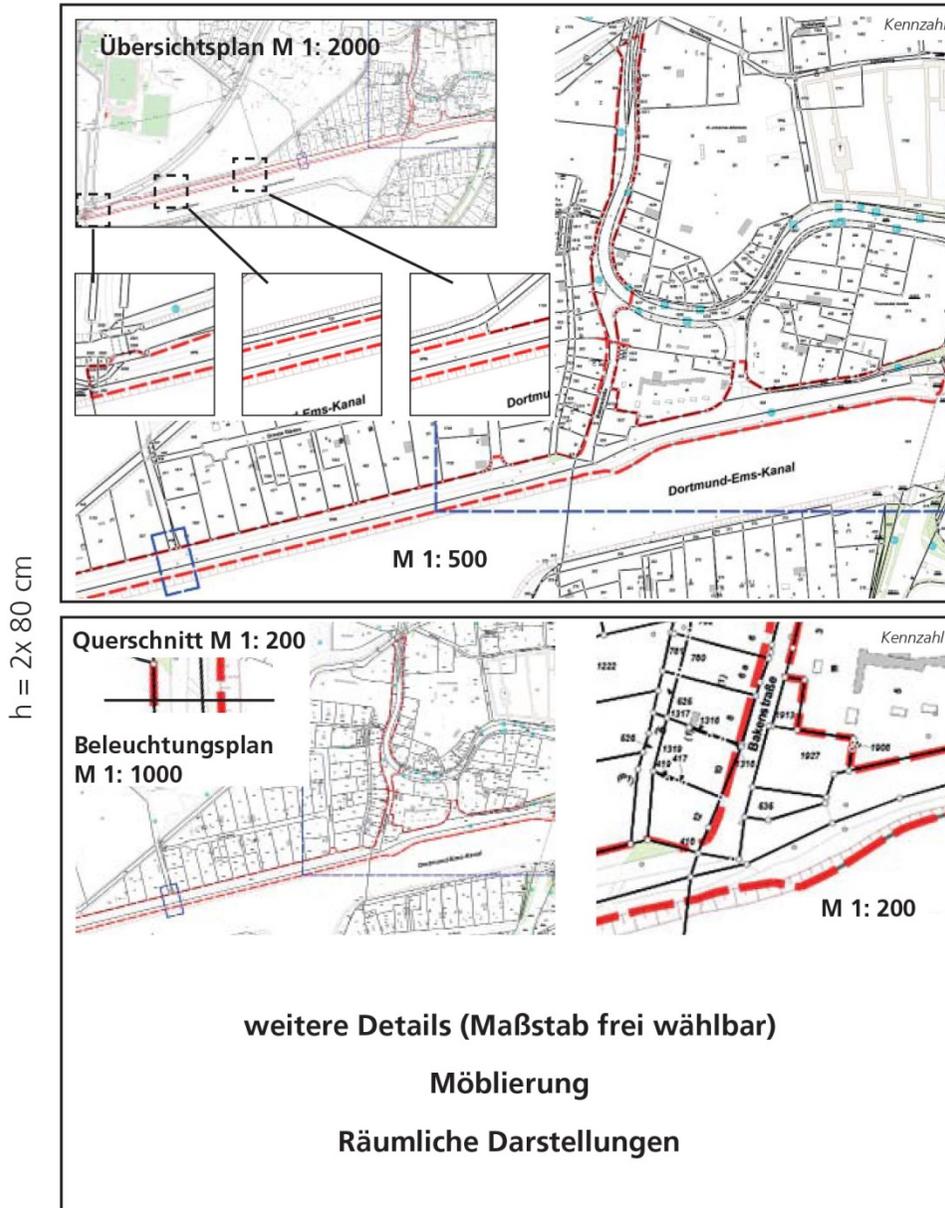

**Wettbewerbsbeiträge**  
mögliche Blattaufteilung

# Auslobung Teil A (formaler Teil)

## A 7 Kolloquium

Am 11. August (13.30 bis ca. 16.30 Uhr)

## A 8 Abgabe der Wettbewerbsarbeiten

Anonyme Abgabe bis 23. August (Poststempel)

Anonyme Bewertung der Wettbewerbsarbeiten  
im Preisgericht

Gemeinde Senden

Freiraumplanerischer Realisierungswettbewerb  
Platzgestaltung am Kanal und Promenade

Auslobung



# Auslobung Teil A (formaler Teil)

## A 9 Stimm- berechtigtes Preisgericht

1. Landschaftsarchitekt
2. Landschaftsarchitekt
3. Landschaftsarchitekt / Architekt / Stadtplaner
4. Alfred Holz, Bürgermeister Gemeinde Senden
5. Gerhard Gebauer. Vors. GEA Gemeinde Senden

## Stellver- tretendes Preisgericht

6. Landschaftsarchitekt/in
7. Klaus Stephan, Beigeordneter Gemeinde Senden
8. Carsten Busche, Gemeinde Senden
9. Klaus Mende, Gemeinde Senden
10. CDU-Fraktion
11. SPD-Fraktion
12. Fraktion B 90 / Die Grünen
13. UWG-Fraktion
14. FDP-Fraktion
15. ....

## Sachverständige Berater

16. Bundeswasserstraßenverwaltung
17. ....

Gemeinde Senden

Freiraumplanerischer Realisierungswettbewerb  
Platzgestaltung am Kanal und Promenade

Auslobung



# Auslobung Teil A (formaler Teil)

## A 11 Preise und Anerkennungen

1. Preis 11.000 €

2. Preis 8.500 €

3. Preis 6.500 €

4. Preis 4.500 €

5. Preis 2.500 €

Anerkennungen 4.000 €

---

**Summe 37.000 € (inkl. Mehrwertsteuer)**

Gemeinde Senden

Freiraumplanerischer Realisierungswettbewerb  
Platzgestaltung am Kanal und Promenade

Auslobung



# Auslobung Teil A (formaler Teil)

## A 14 Weitere Bearbeitung

Die Ausloberin erklärt, dass sie dem Gewinner oder einem der Preisträger die weitere Bearbeitung der Aufgabe, zumindest bis einschließlich Leistungsphase 5 nach §§ 3(2) und 39 HOAI 2013 übertragen wird

...

Die Leistungsphase 1 gilt durch die Wettbewerbsauslobung als erledigt.

Es ist beabsichtigt, zunächst mit dem Gewinner Vertragsverhandlungen aufzunehmen. Falls diese nicht zu einem Ergebnis führen, werden die übrigen Preisträger zu Verhandlungsgesprächen eingeladen.

Das Wettbewerbsergebnis fließt als ein Zuschlagskriterium mit .... % in die Bewertung ein.

Gemeinde Senden

Freiraumplanerischer Realisierungswettbewerb  
Platzgestaltung am Kanal und Promenade

Auslobung



# Auslobung Teil B (Wettbewerbsaufgabe)

**Konkrete Beschreibungen  
zu den Erwartungen  
an die  
Neu- und Umgestaltung**



## Zeitplan



**Planungswerkstatt**

**10.06.2015**

Bewerbungsfrist 24.06. - 26.07.2015  
Losziehung 28.07.2015

Versand der Unterlagen 04.08.2015  
Frist für Rückfragen 09.08.2015



**Kolloquium**

**11.08.2015**

Abgabe Planunterlagen 23.09.2015



**Preisgericht**

**19.10.2015**

Ausstellungseröffnung 22.10.2015

